


LAMPIRAN PKU-4  
UNIT PERMIT UTILITI  
JABATAN KEJURUTERAAN AWAM & SALIRAN  
DEWAN BANDARAYA KUALA LUMPUR

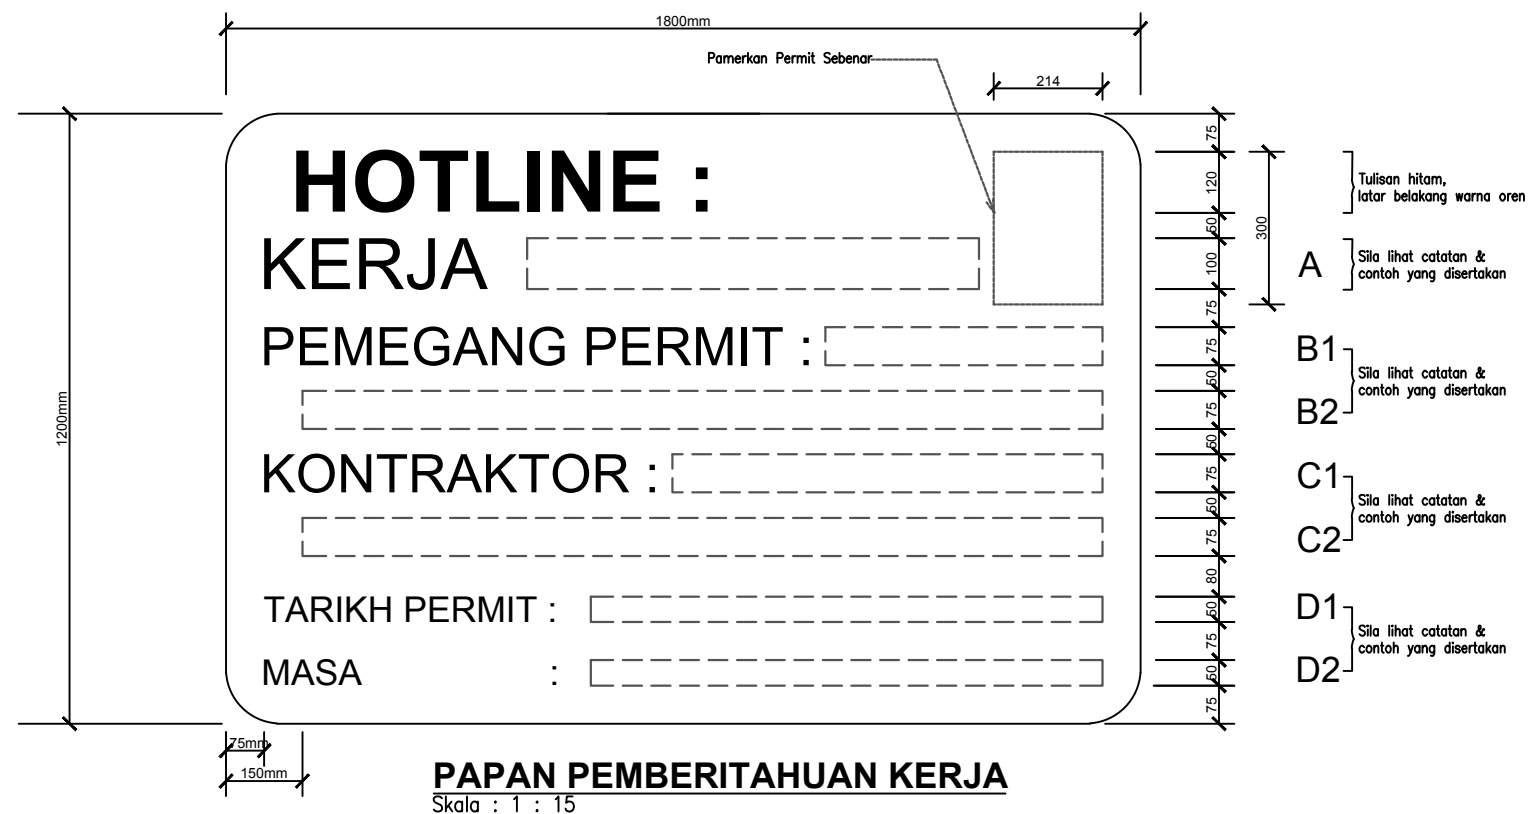

Catatan :


KERJA [ ] A : Bagi Pihak Berkuasa / Syarikat Utiliti, Sila Gantikan Kotak Dengan Perkataan-perkataan Berkenaan :  
 POLIS / DBKL / LLM / AIS / JKR / JPS / TNB / TELEKOM MALAYSIA / TTDOTCOM / MAXIS / CELCOM / DIGI  
 TELECOMUNICATION / GAS MALAYSIA / INDAH WATER / PETRONAS / PUNCAK NIAGA / ALAM FLORA

Bagi Pemegang Permit Yang Lain, Sila Gantikan Kotak Dengan Perkataan-perkataan Berkenaan :  
 KABEL ELEKTRIK / KABEL TELEKOMUNIKASI / PAIP AIR / PAIP GAS / PAIP PEMBENTUNGAN /  
 PEMBENTUNG / PEMBENTUNG KEKOTAK / LONGKANG / BEBENDUL / JALAN / SIARKAKI /  
 JAMBATAN / JEJANTAS / LAMPU JALAN / LAMPU ISYARAT / PAPANTANDA / IKLAN / KAJI TANAH /  
 UJIAN JALAN / PEMBERSIHAN JALAN / PEMBERSIHAN LONGKANG / KAMERA POLIS

PEMEGANG PERMIT [ ] B1 } Sila Gantikan Kotak Dengan Nama, No. Telefon Dan No. Sambungan Telefon Organisasi  
 [ ] B2 } Yang Berkenaan. Seperti : TENAGA NASIONAL BERHAD, TEL : ..... Samb. : ...../  
 JURUTERA PERUNDING : TEGUH AMANI SDN. BHD. TEL : ..... Samb. : .....  
 Dan Sebagainya.

KONTRAKTOR [ ] C1 } Sila Gantikan Kotak Dengan Nama, No. Telefon Dan No. Sambungan Telefon Kontraktor Yang  
 [ ] C2 } Berkenaan. Seperti : AARM ENGINEERING SDN BHD, TEL : ..... Samb. : ...../

TARIKH PERMIT [ ] D1 }  
 MASA [ ] D2 } Sila Gantikan Kotak Dengan Tarikh Permit Dan Masa Permit Yang Dibenarkan

Skala : 1 : 15	 JABATAN KEJURUTERAAN AWAM DAN SALIRAN DEWAN BANDARAYA KUALA LUMPUR	Tajuk Lukisan :	No. Lukisan :		Ir. RUSNIDA BINTI TALIB TIMBALAN PENGARAH (UNIT PERMIT UTILITI) JABATAN KEJURUTERAAN AWAM DAN SALIRAN DEWAN BANDARAYA KUALA LUMPUR	MOHAMAD YASIN BIN JAMALUDIN PENGARAH JABATAN KEJURUTERAAN AWAM DAN SALIRAN DEWAN BANDARAYA KUALA LUMPUR
Dilukis/Disediakan: ZBO		LAMPIRAN PKU - 4 : CONTOH PAPAN PEMBERITAHUAN KERJA DI DALAM RIZAB JALAN AWAM DEWAN BANDARAYA KUALA LUMPUR	JKAWs / UPU / PAPANTANDA			
Disemak: ZZA			No. Syit :	Jumlah Syit :		
Diperiksa : MHR			01	01		
Tarikh : JUN 2021						