


Garis panduan Rekabentuk Dan Penggunaan Bahan Kemasan Telus Air untuk Ruang Meletak Kereta Terbuka beserta Kemudahan Orang Kurang Upaya (OKU) bagi Pembangunan di Wilayah Persekutuan Kuala Lumpur

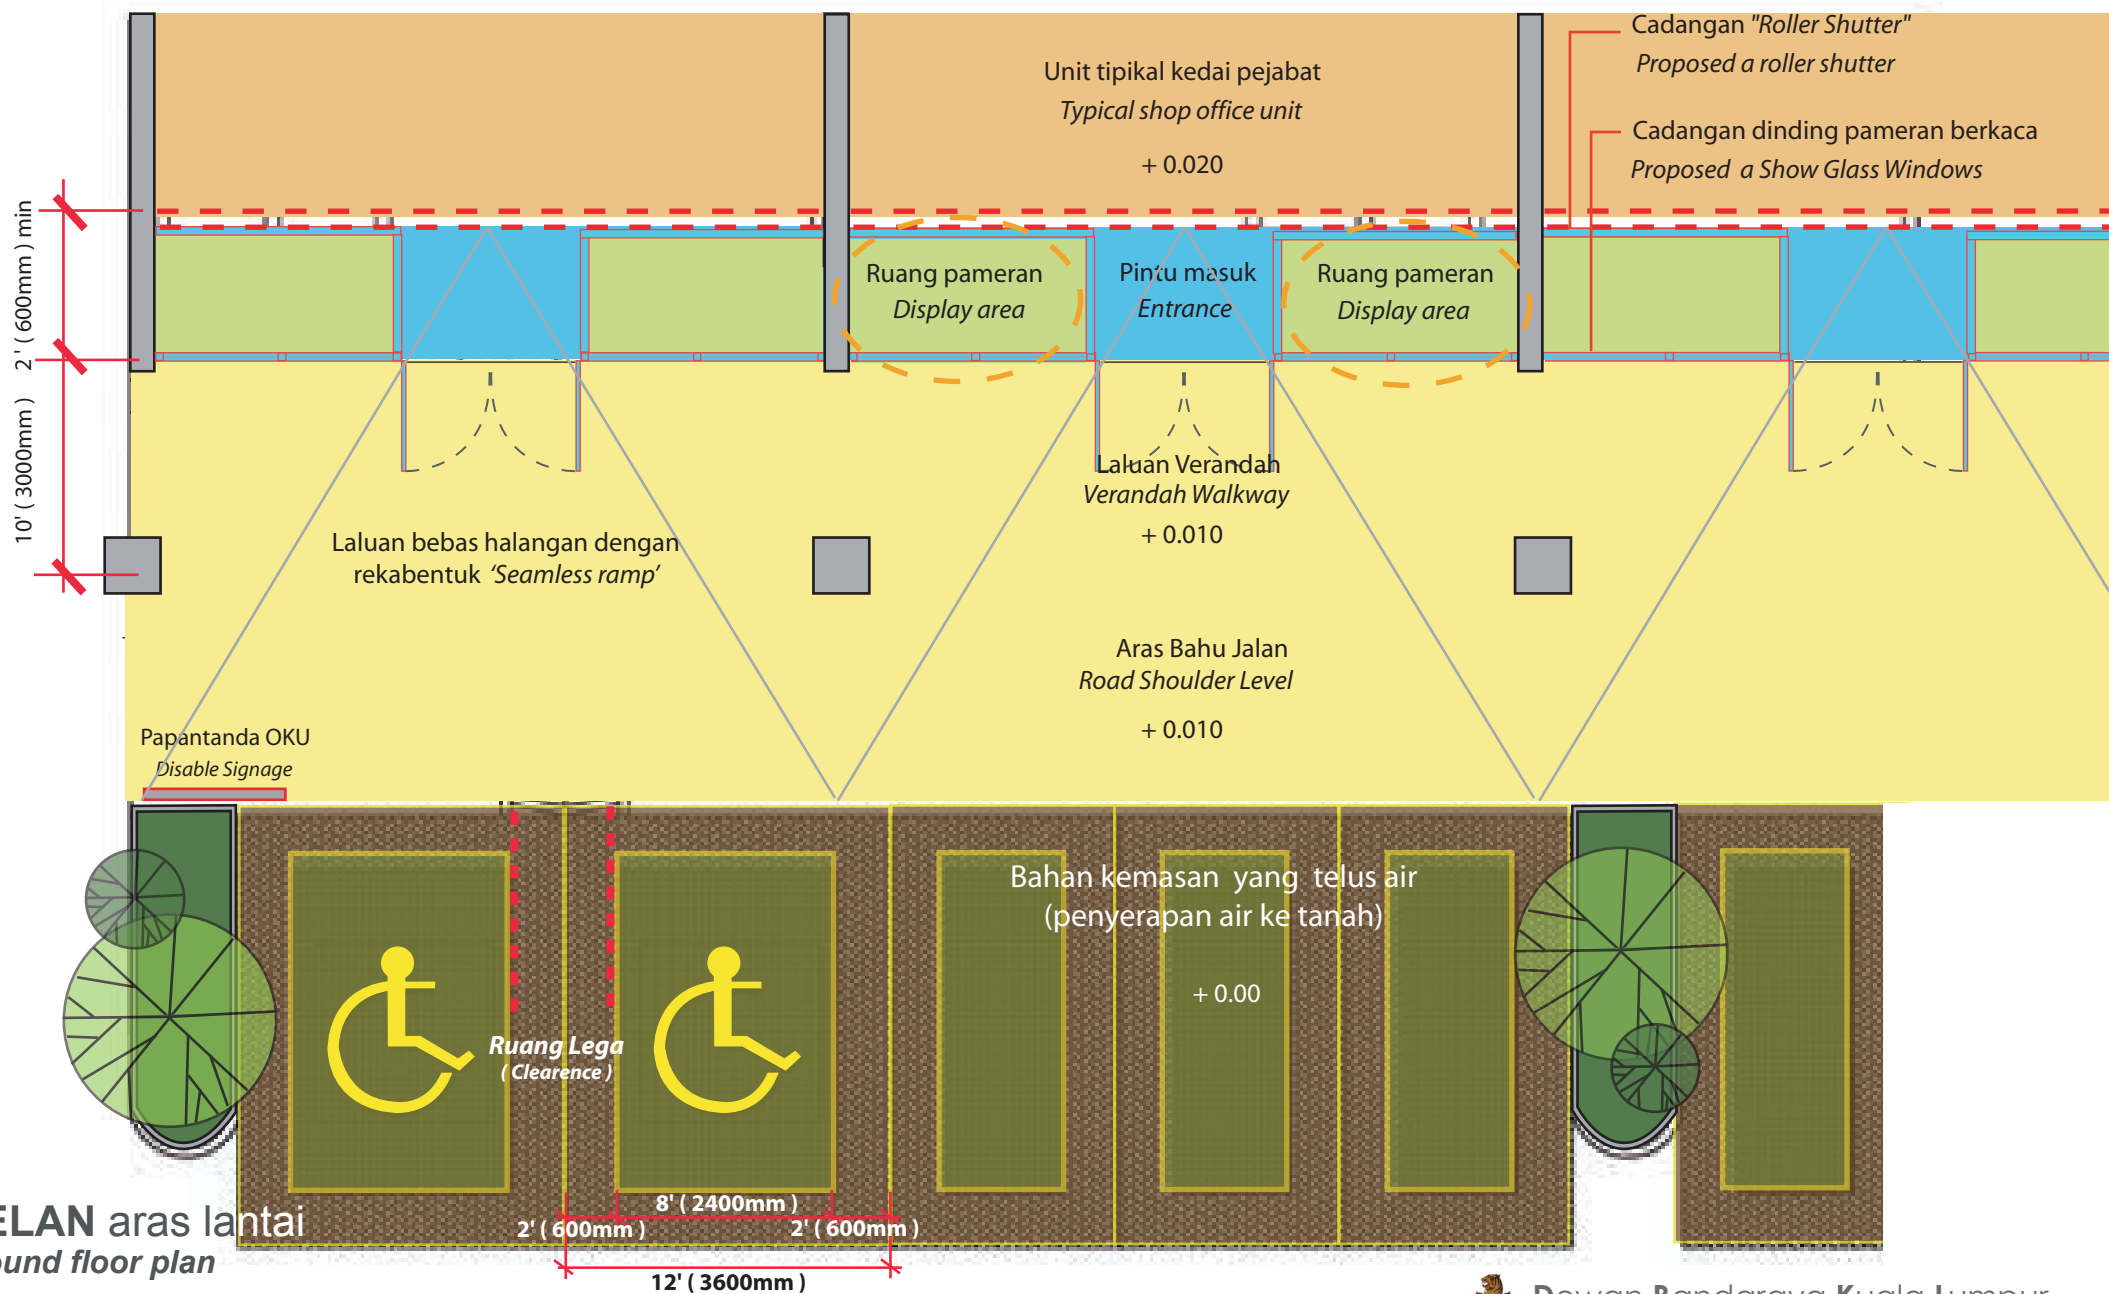

PELAN aras lantai
ground floor plan

