



Garispanduan Rekabentuk Dinding Pameran Berkaca untuk Pembangunan Kedai Pejabat bagi di Wilayah Persekutuan Kuala Lumpur

Show Glass Window Design Guideline for Shop Office in Kuala Lumpur

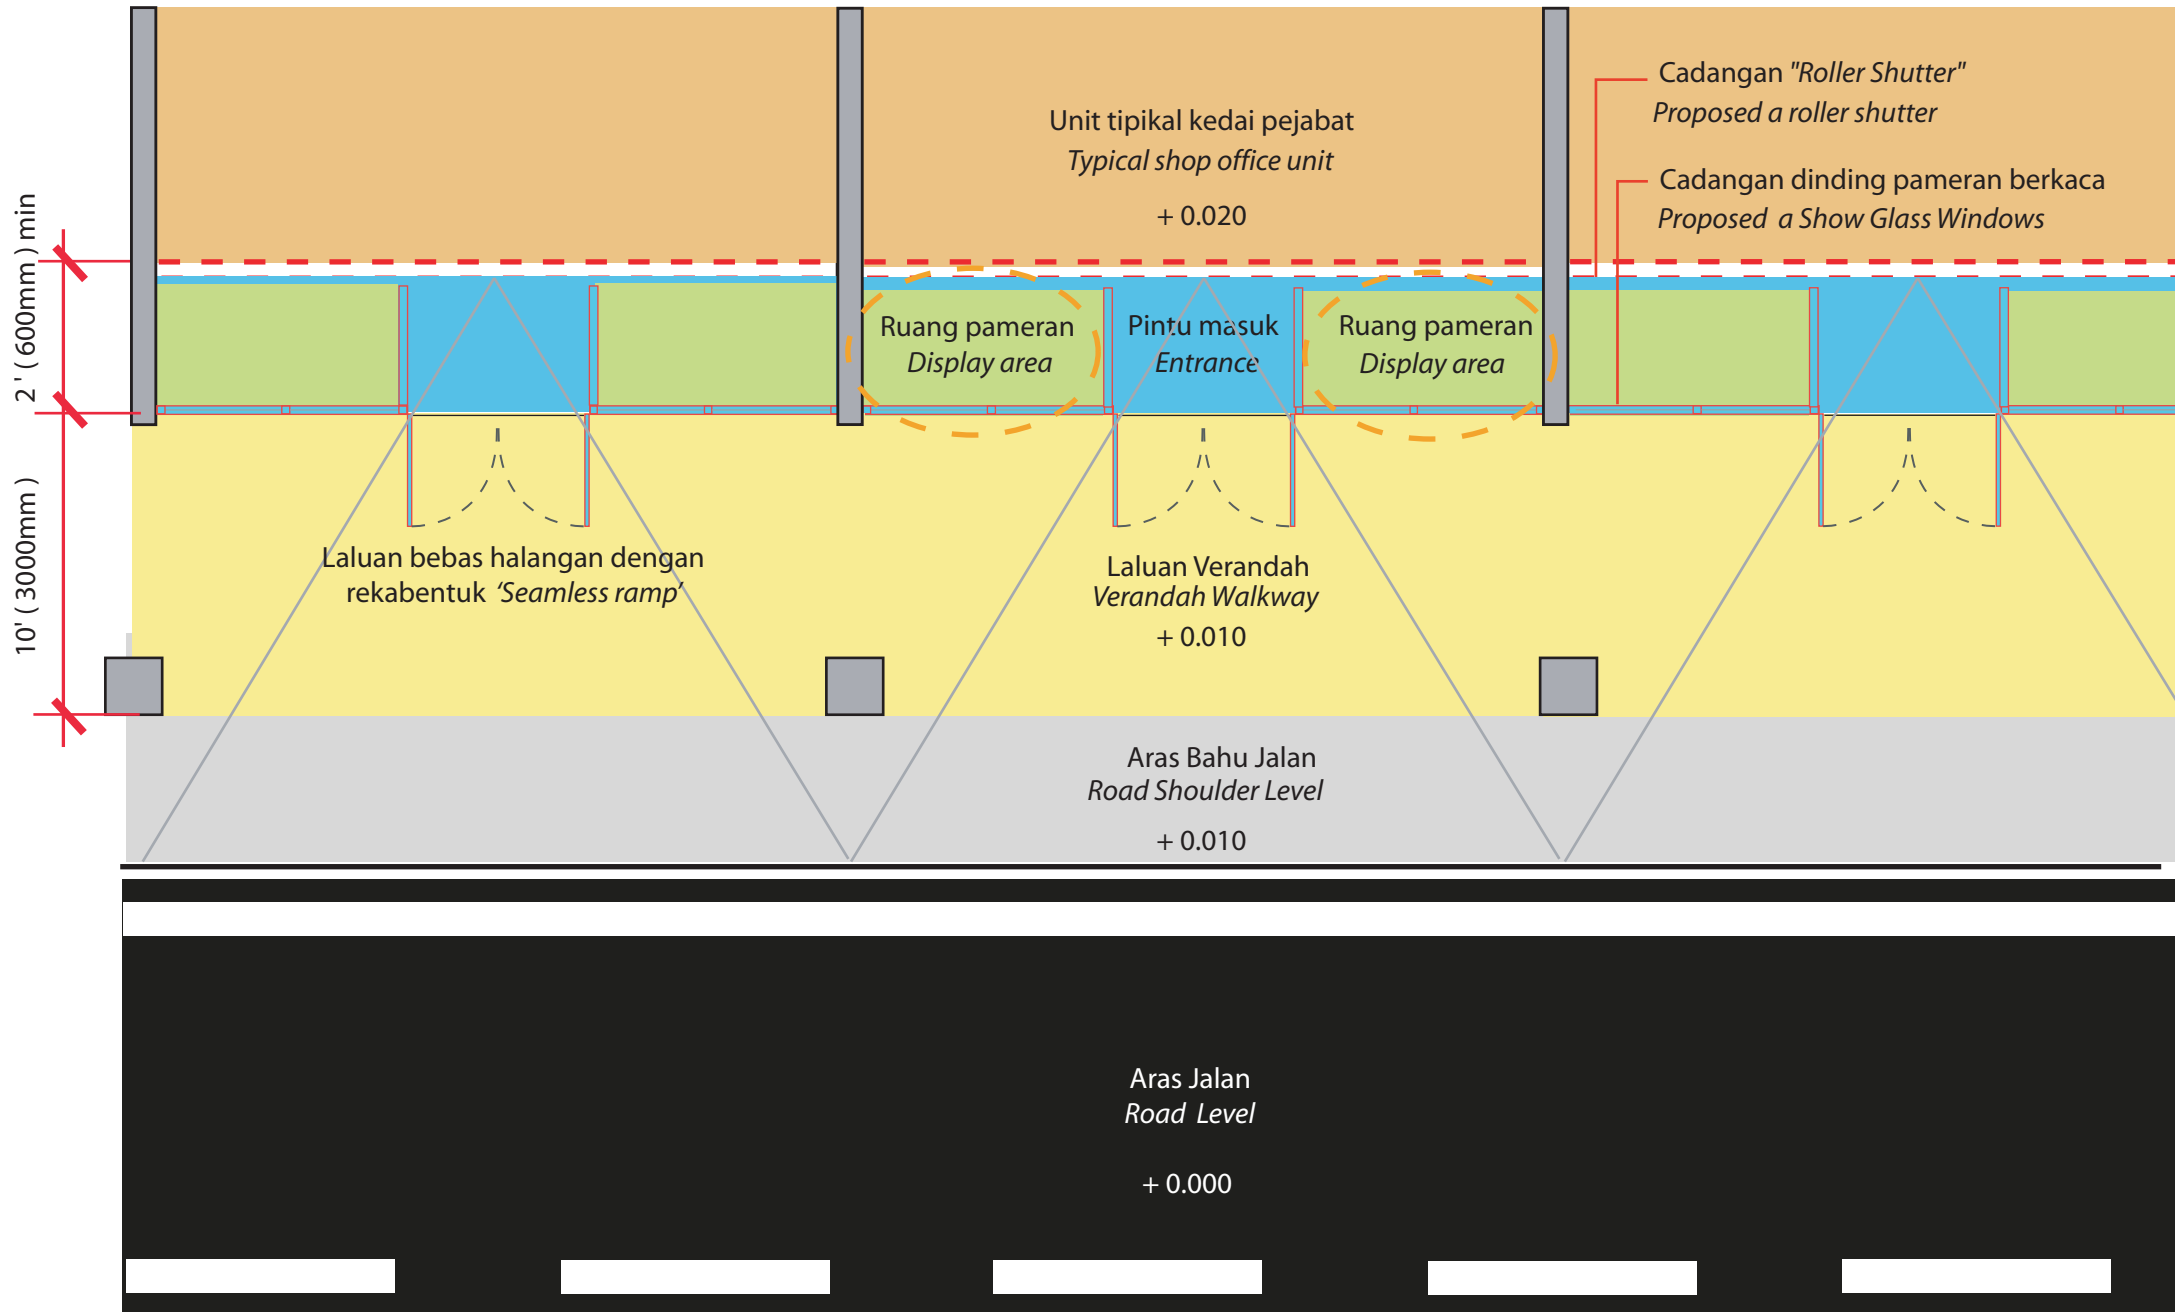

Garis panduan Rekabentuk Dinding Pameran Berkaca untuk Pembangunan Kedai Pejabat bagi di Wilayah Persekutuan Kuala Lumpur
Show Glass Window Design Guideline for Shop Office in Kuala Lumpur

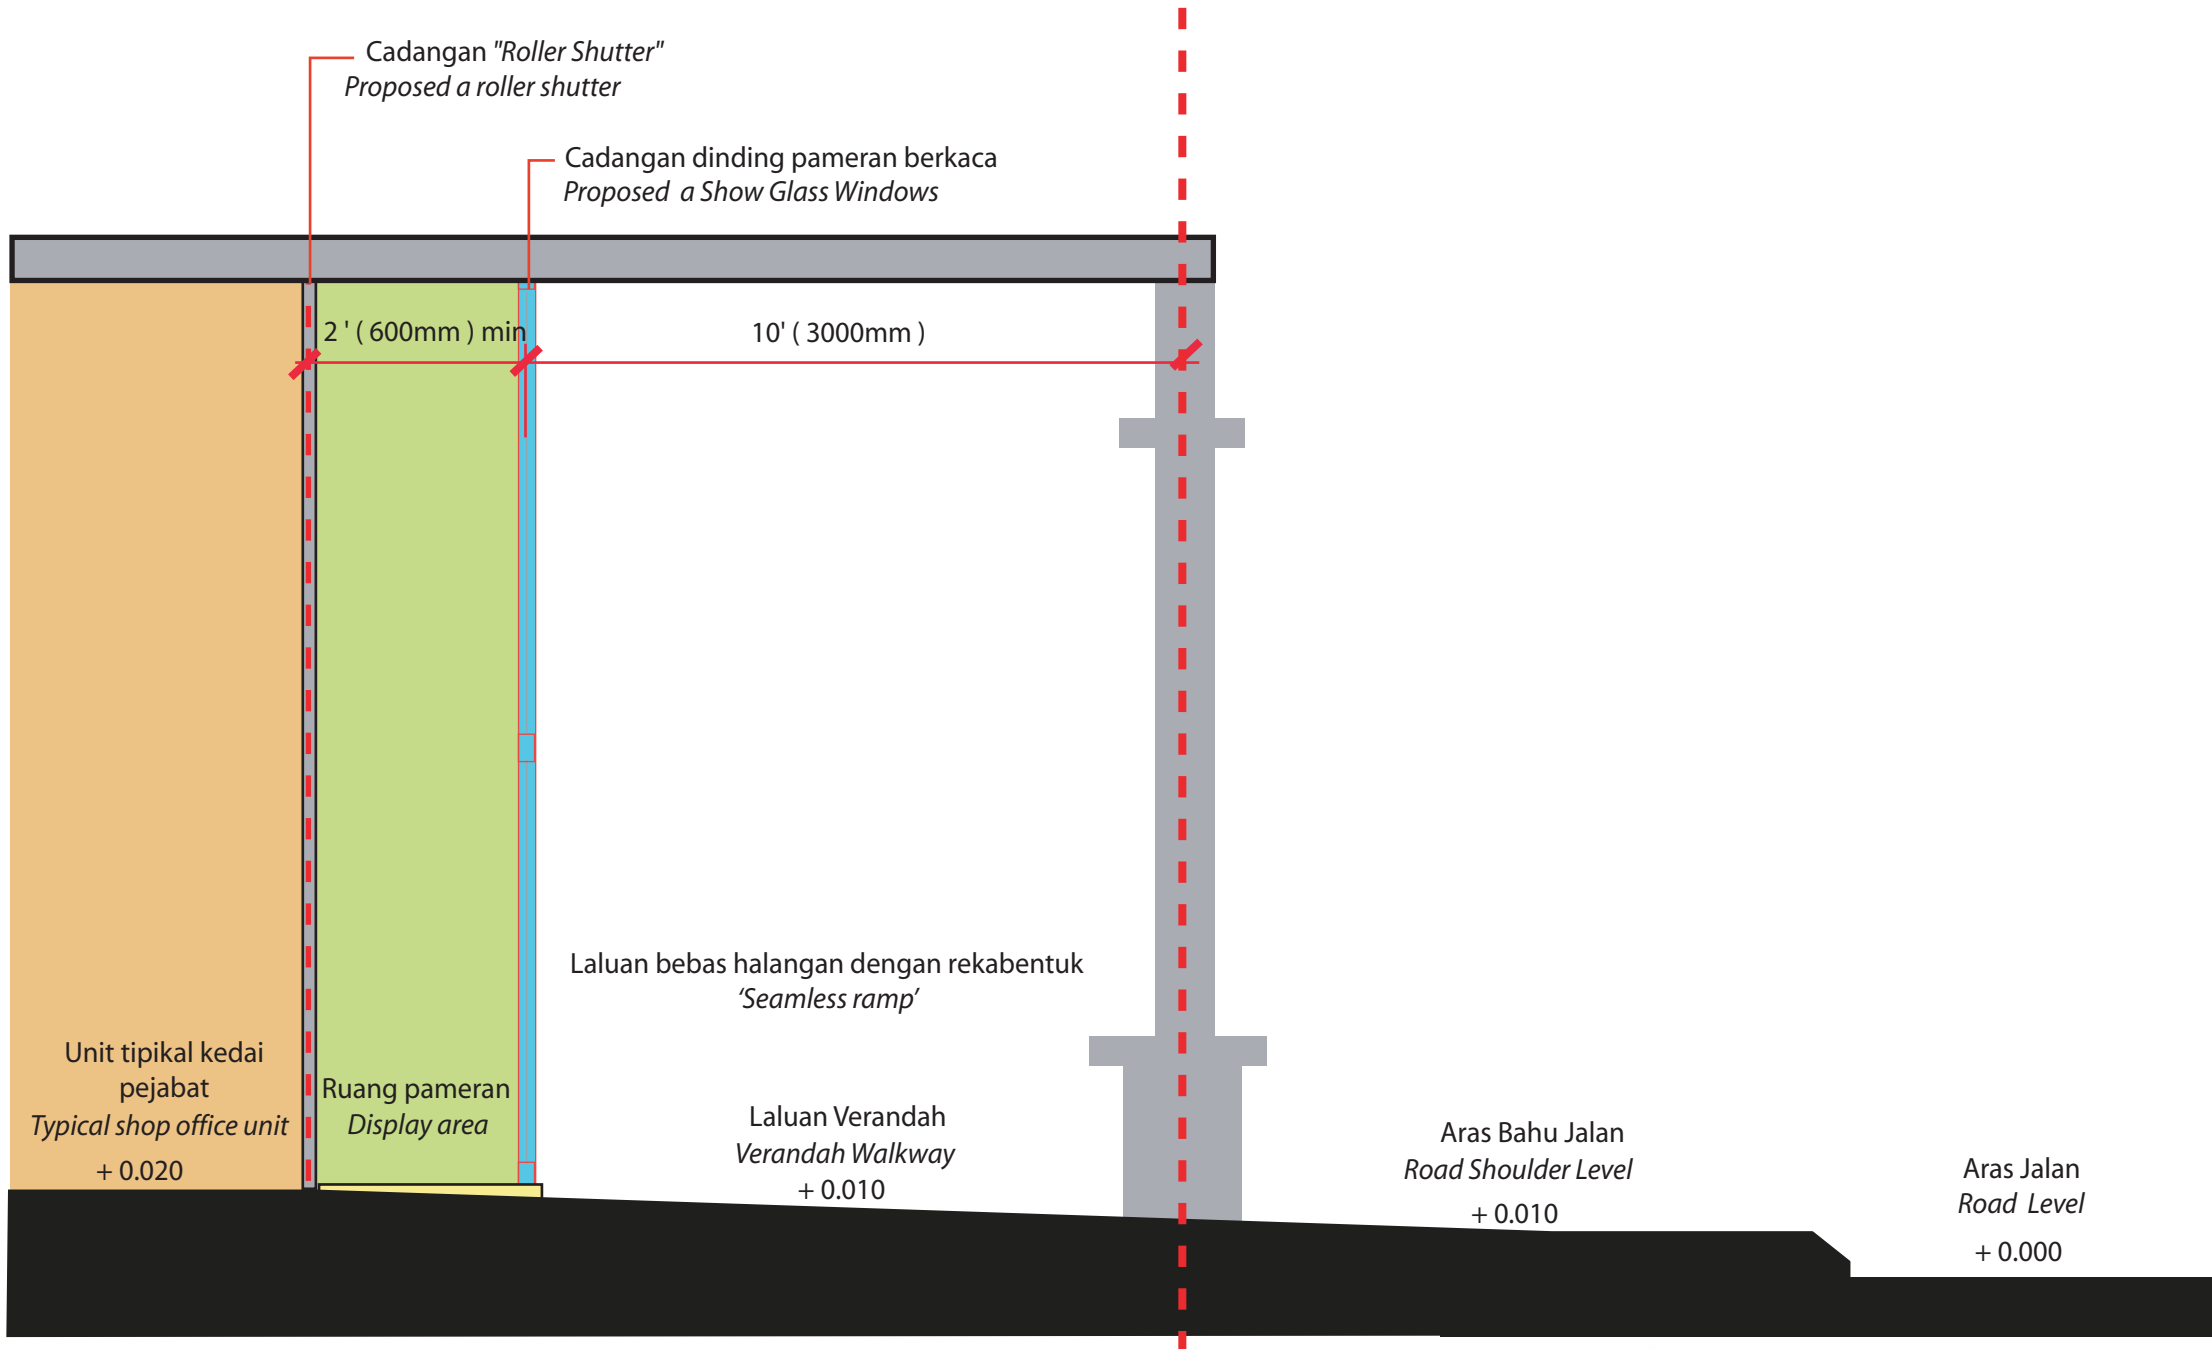

Keratan rentas
section

