

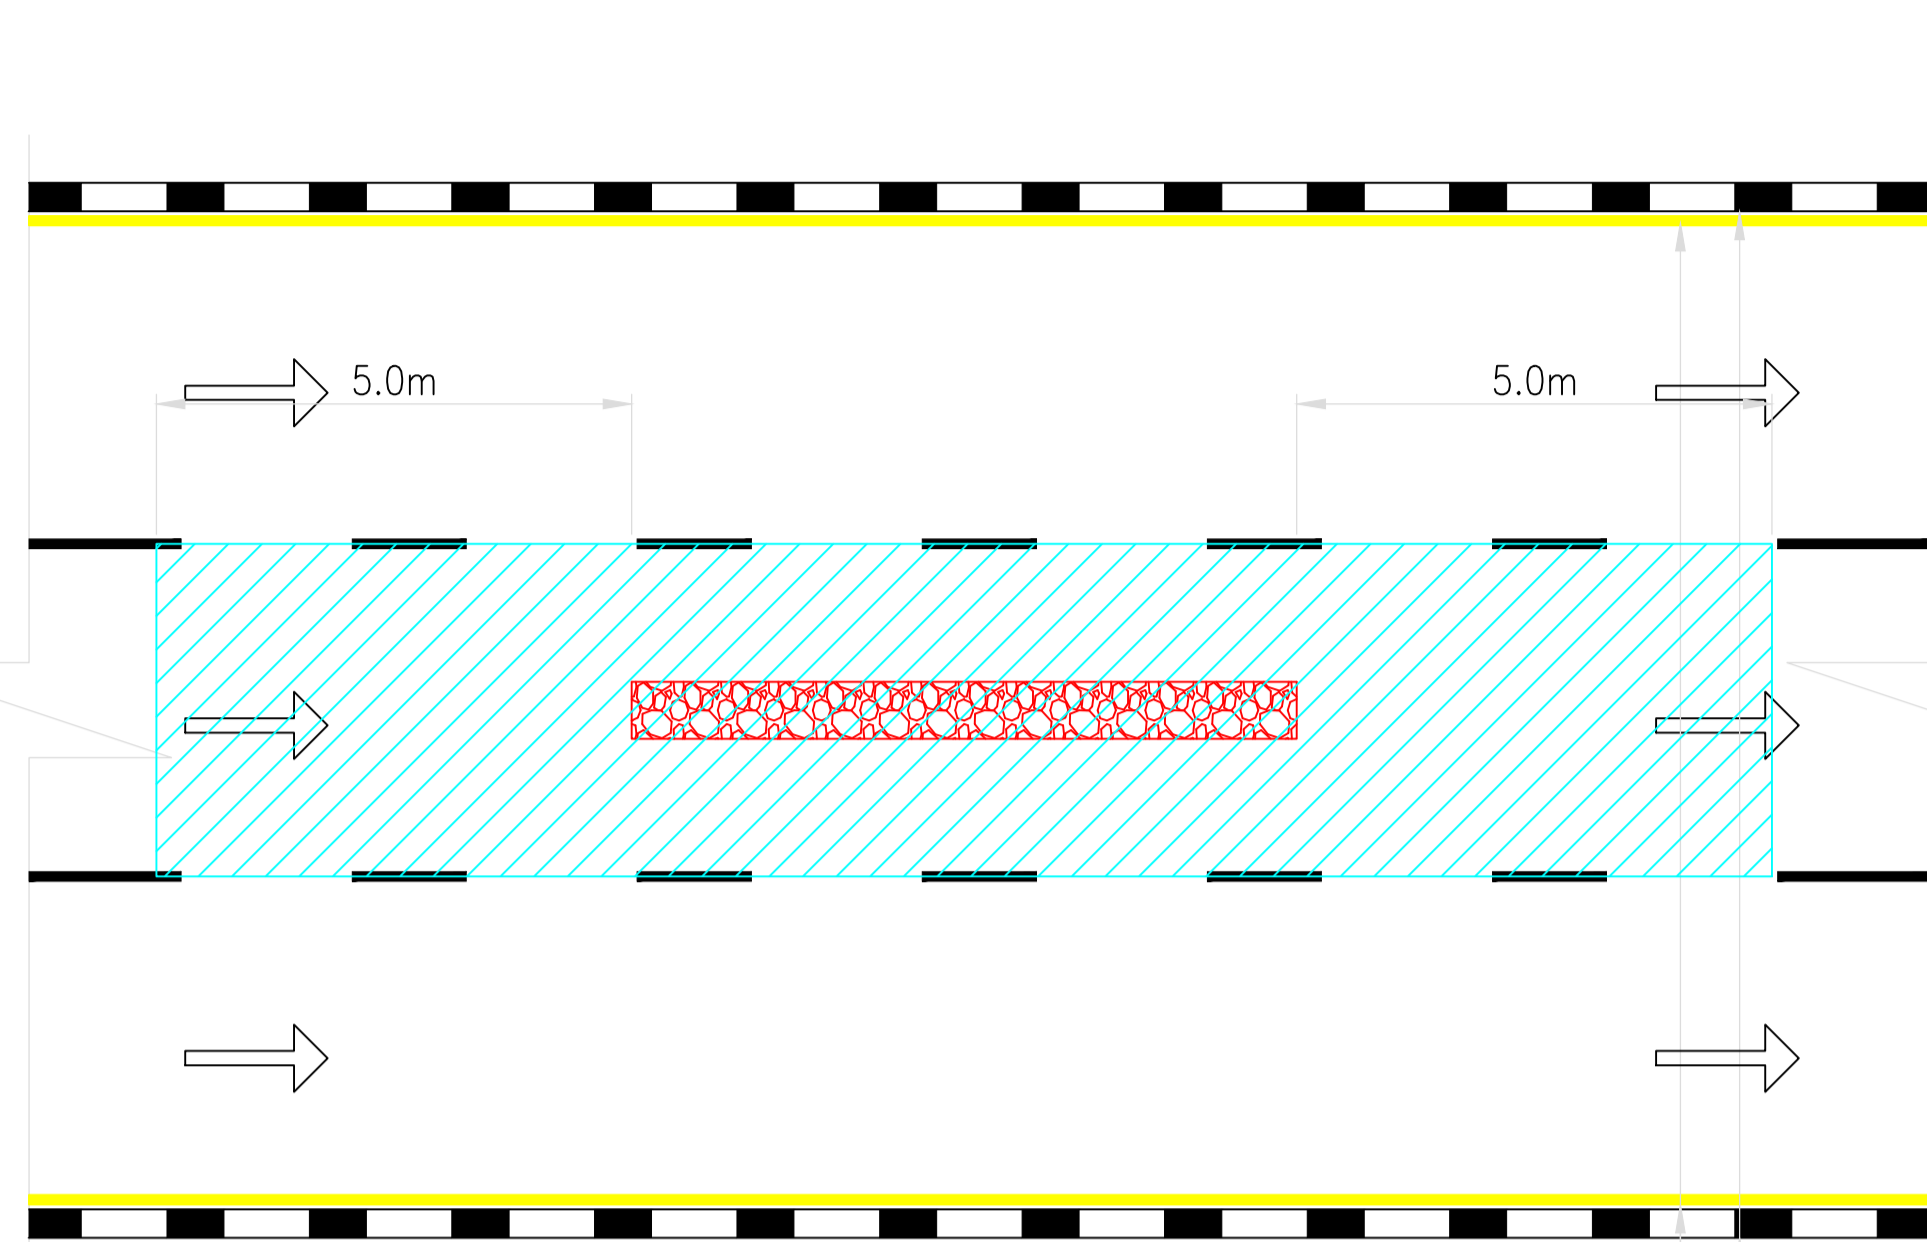


LAMPIRAN PKU-3
UNIT PERMIT UTILITI
JABATAN KEJURUTERAAN AWAM & SALIRAN
DEWAN BANDARAYA KUALA LUMPUR

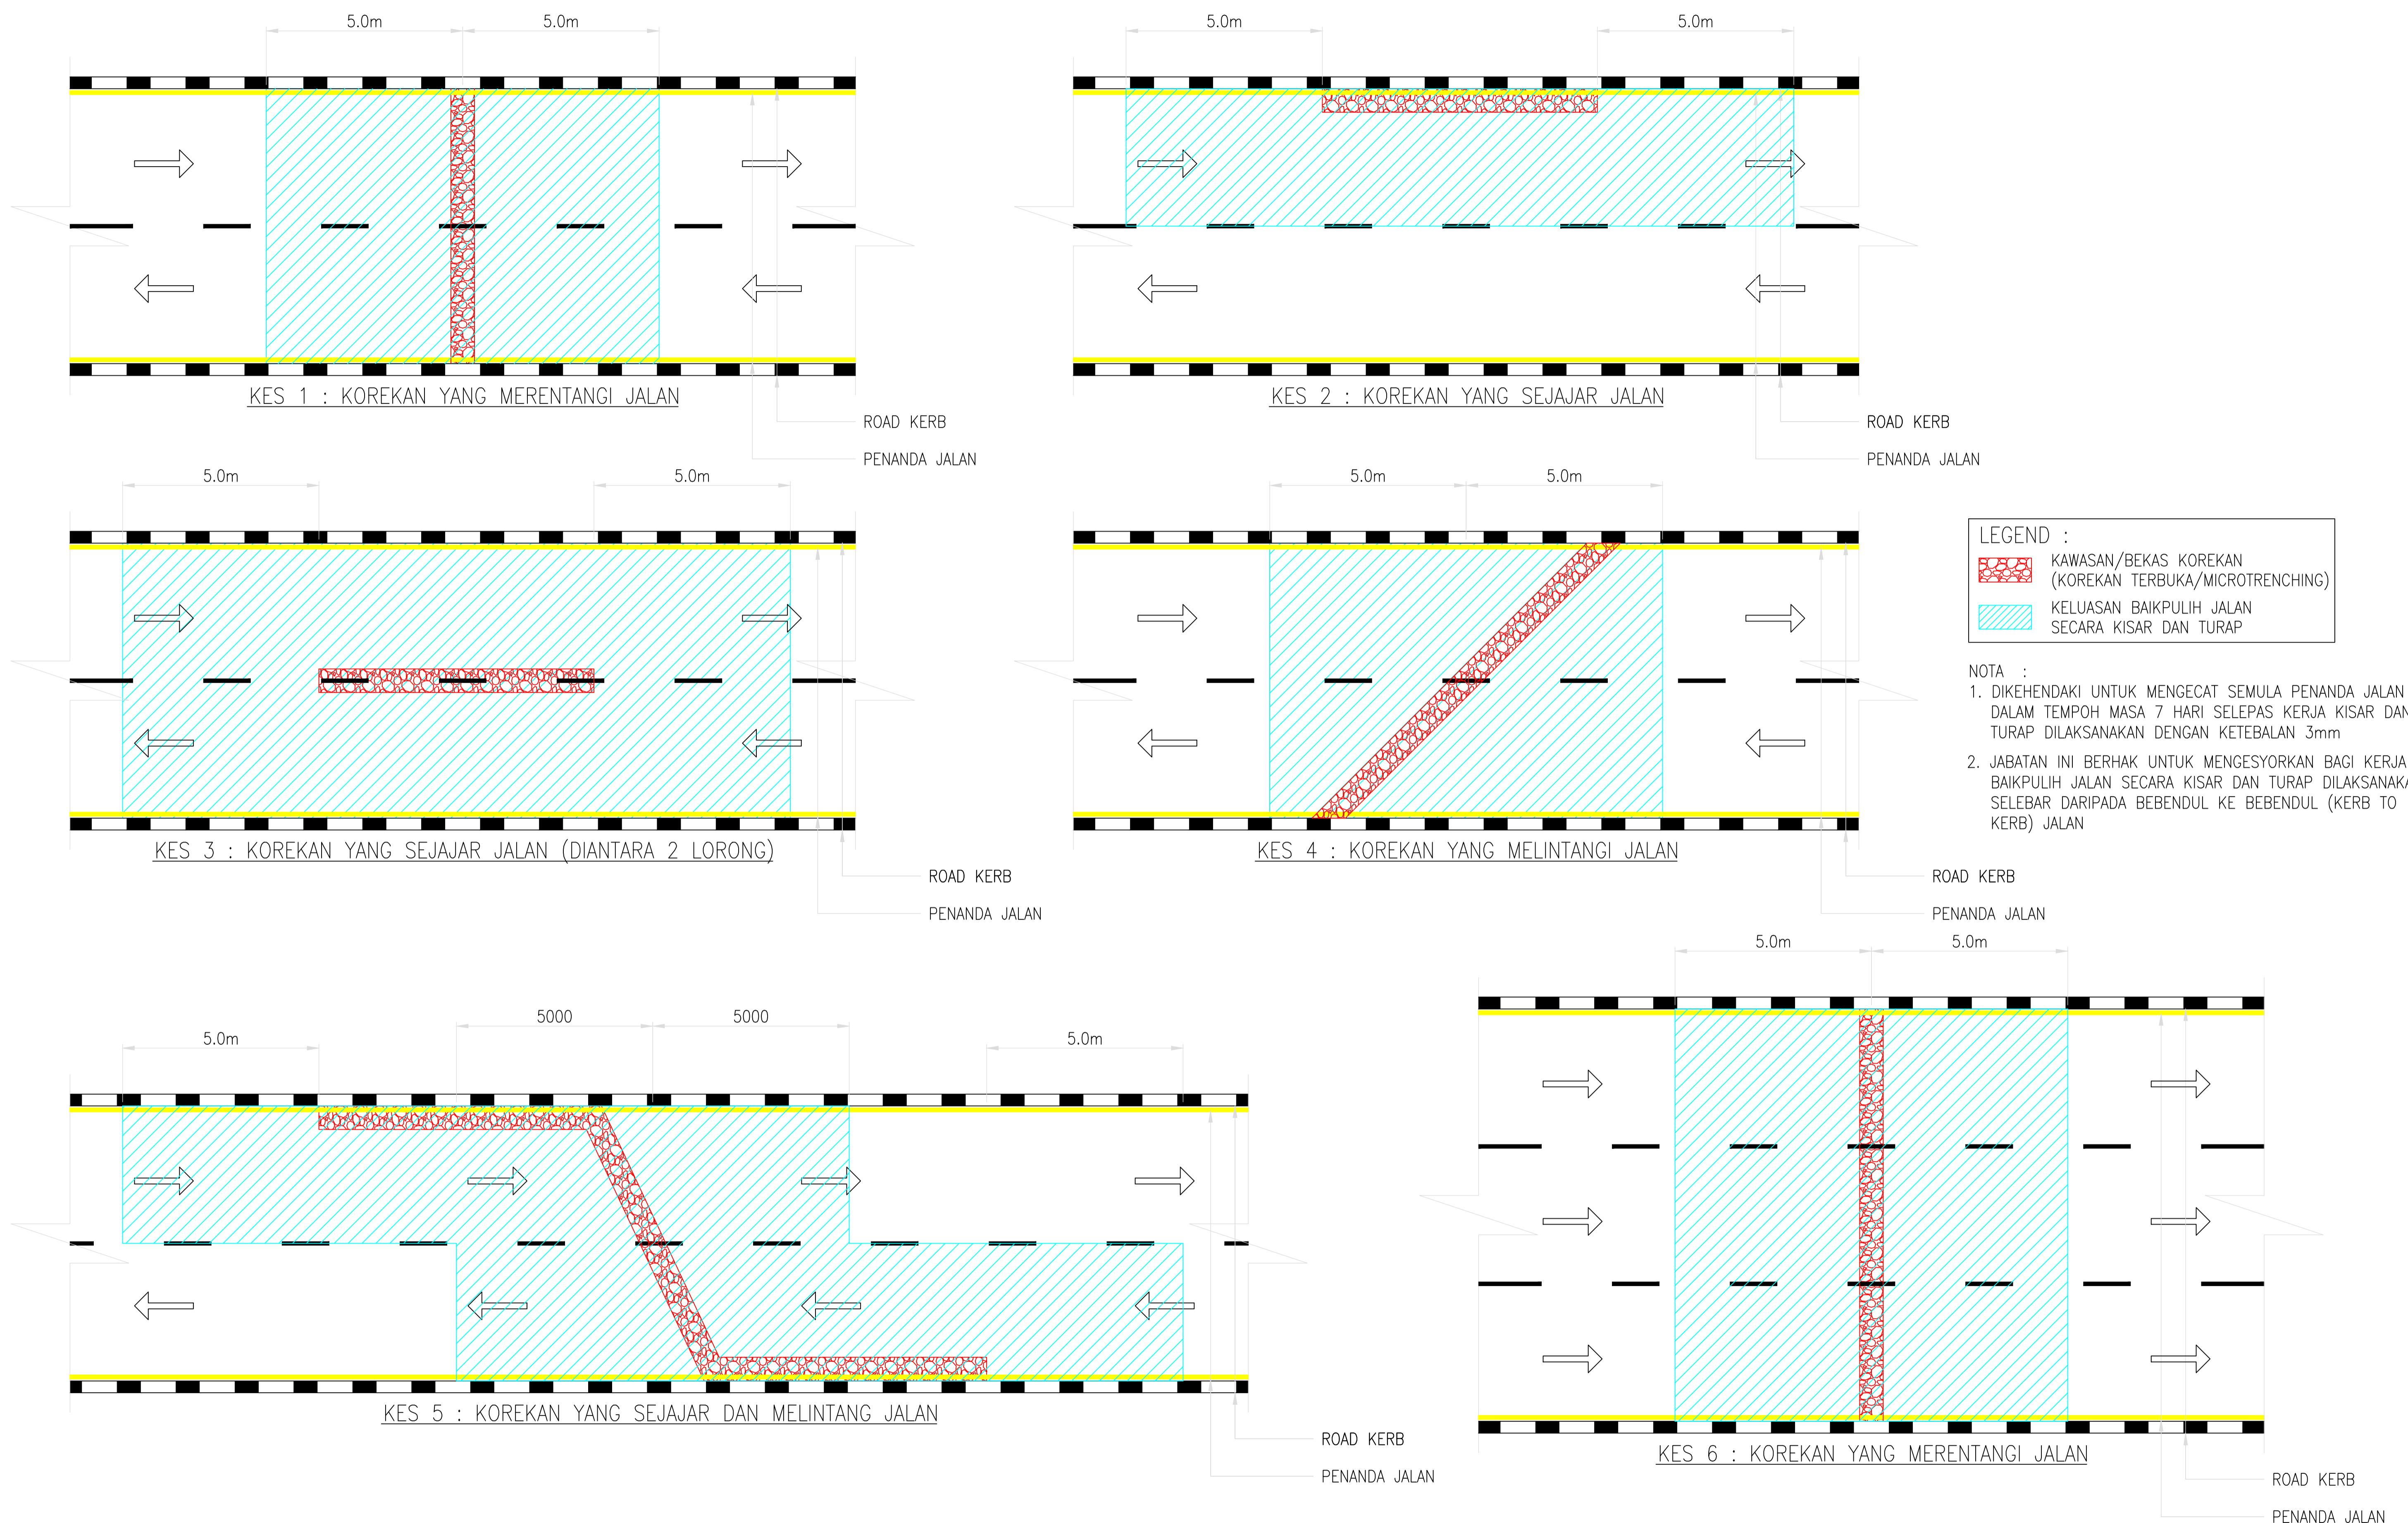


Skala : N.T.S	 JABATAN KEJURUTERAAN AWAM DAN SALIRAN DEWAN BANDARAYA KUALA LUMPUR	Tajuk Lukisan : LAMPIRAN PKU-3: PENENTUAN KADAR CAJ DAN KAEDAH BAIKPULIH JALAN	No. Lukisan : JKAWS/UPU/KISAR&TURAP				
Dilukis/Disediakan: MFMA			No. Helaian : 01	Jumlah Helaian : 10	Ir. RUSNIDA BINTI TALIB TIMBALAN PENGARAH (UNIT PERMIT UTILITI) JABATAN KEJURUTERAAN AWAM & SALIRAN DEWAN BANDARAYA KUALA LUMPUR	Ir. AZLI SHAH BIN ALI BASHAH ^{AMW} TIMBALAN PENGARAH KANAN (AWAM) JABATAN KEJURUTERAAN AWAM & SALIRAN DEWAN BANDARAYA KUALA LUMPUR	MOHAMAD YASIN BIN JAMALUDIN PENGARAH JABATAN KEJURUTERAAN AWAM & SALIRAN DEWAN BANDARAYA KUALA LUMPUR
Disemak: MHR							
Diperiksa : ZZA							
Tarikh : Januari 2021							




KES 7 : KOREKAN YANG SEJAJAR JALAN

ROAD KERB
PENANDA JALAN

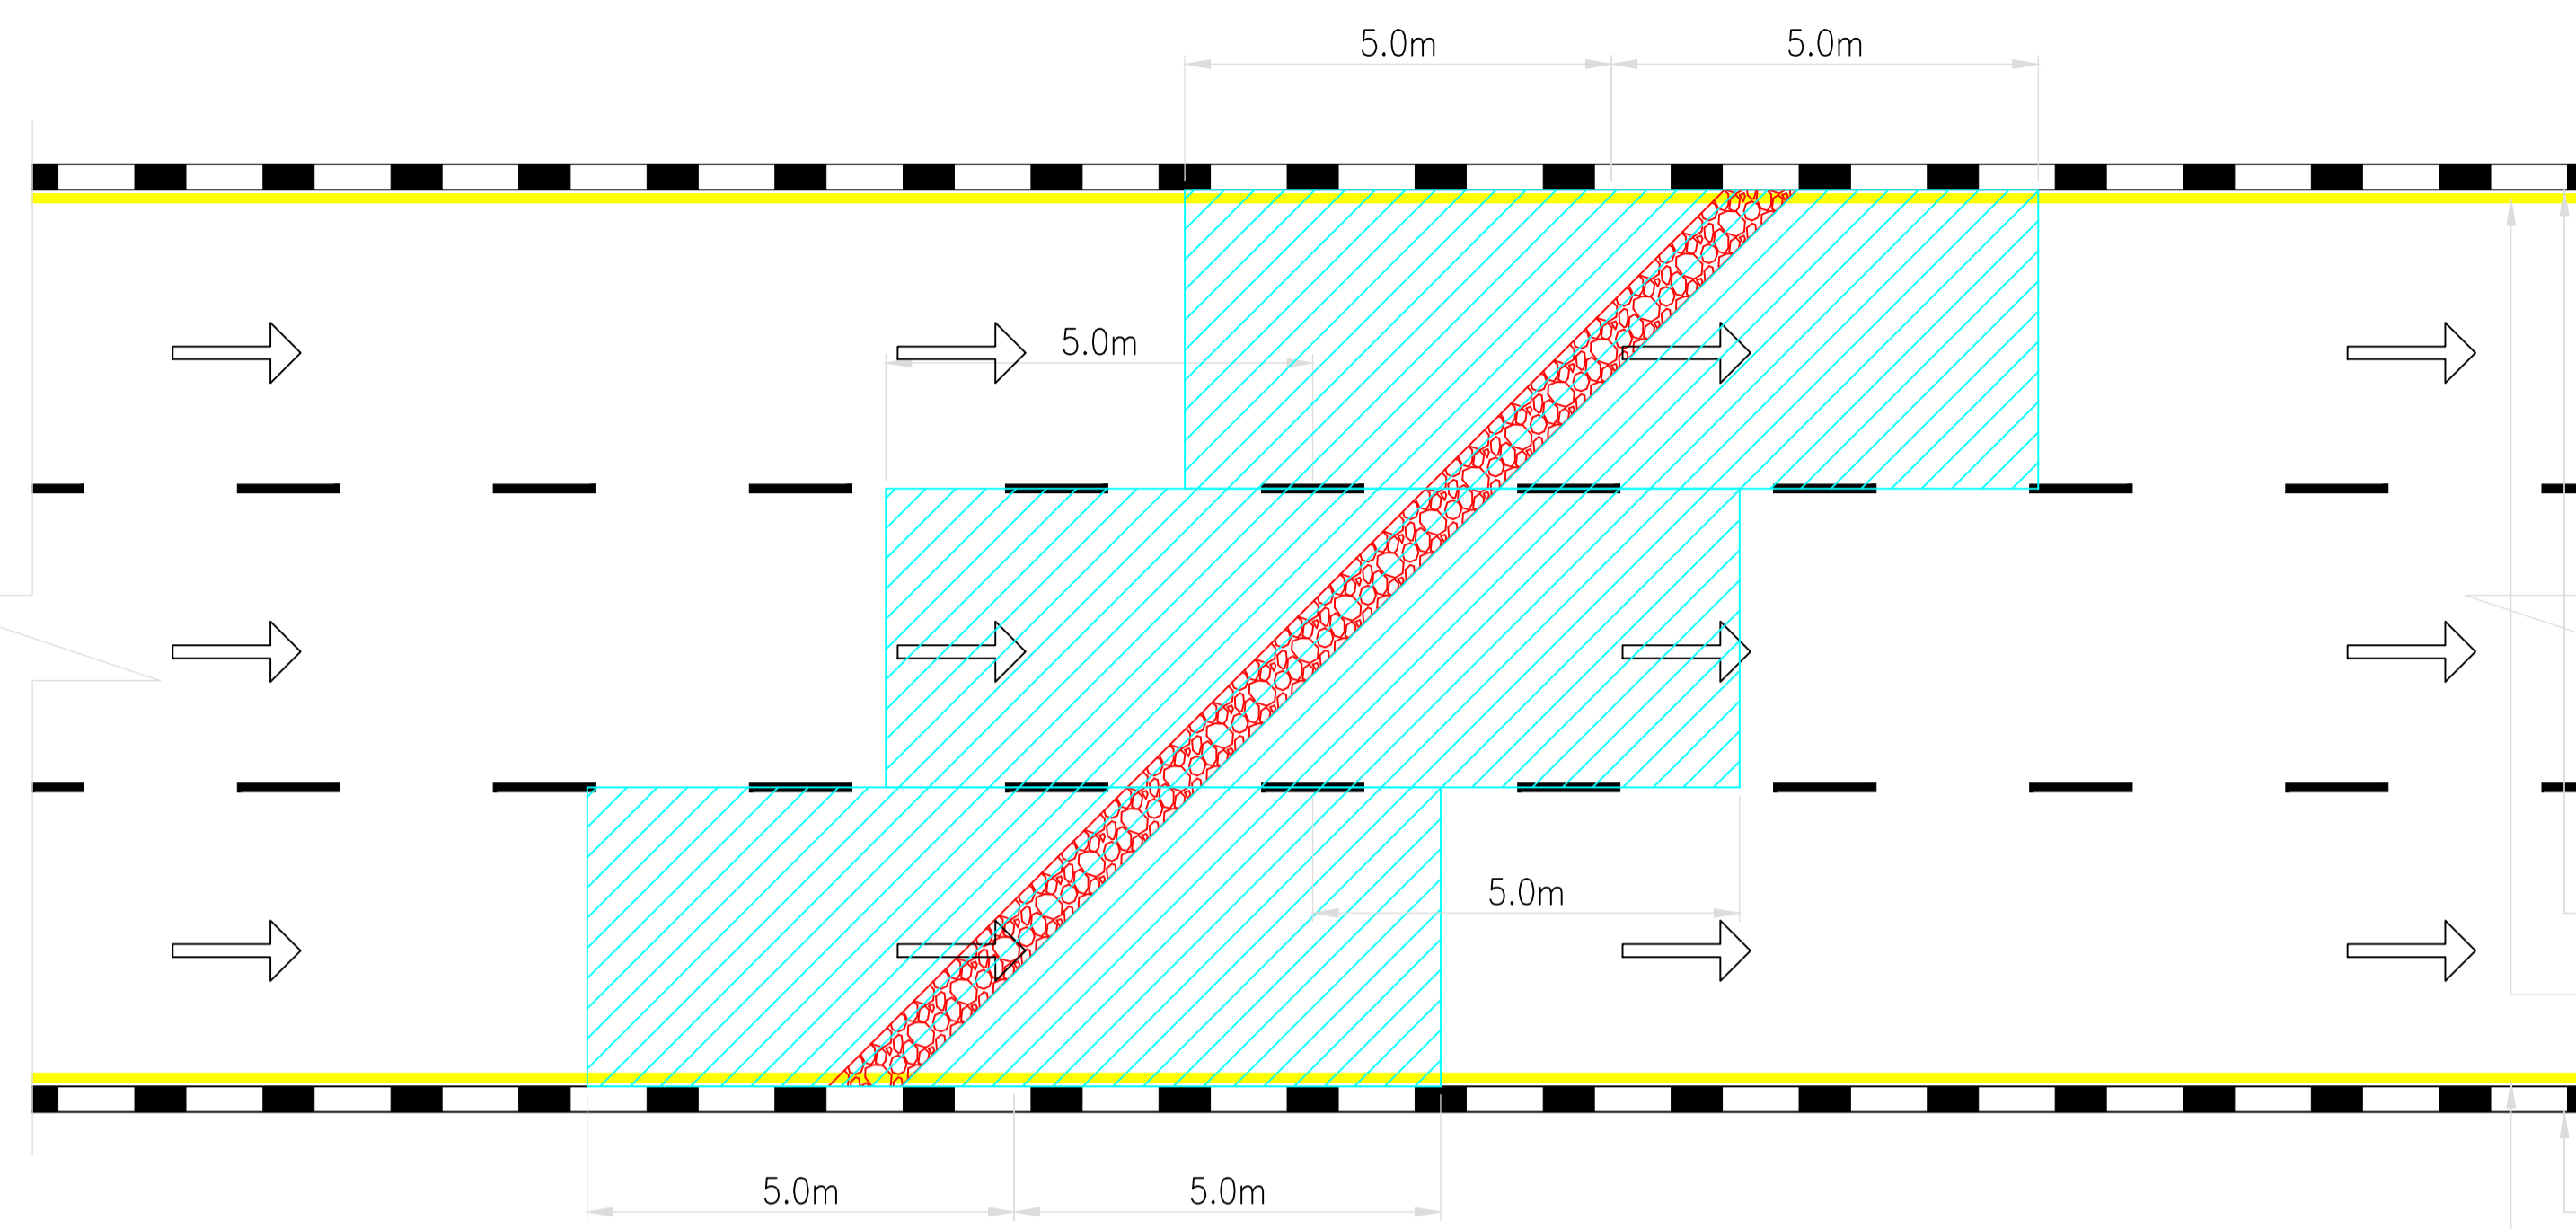

KES 8 : KOREKAN YANG MELINTANGI JALAN

ROAD KERB
PENANDA JALAN

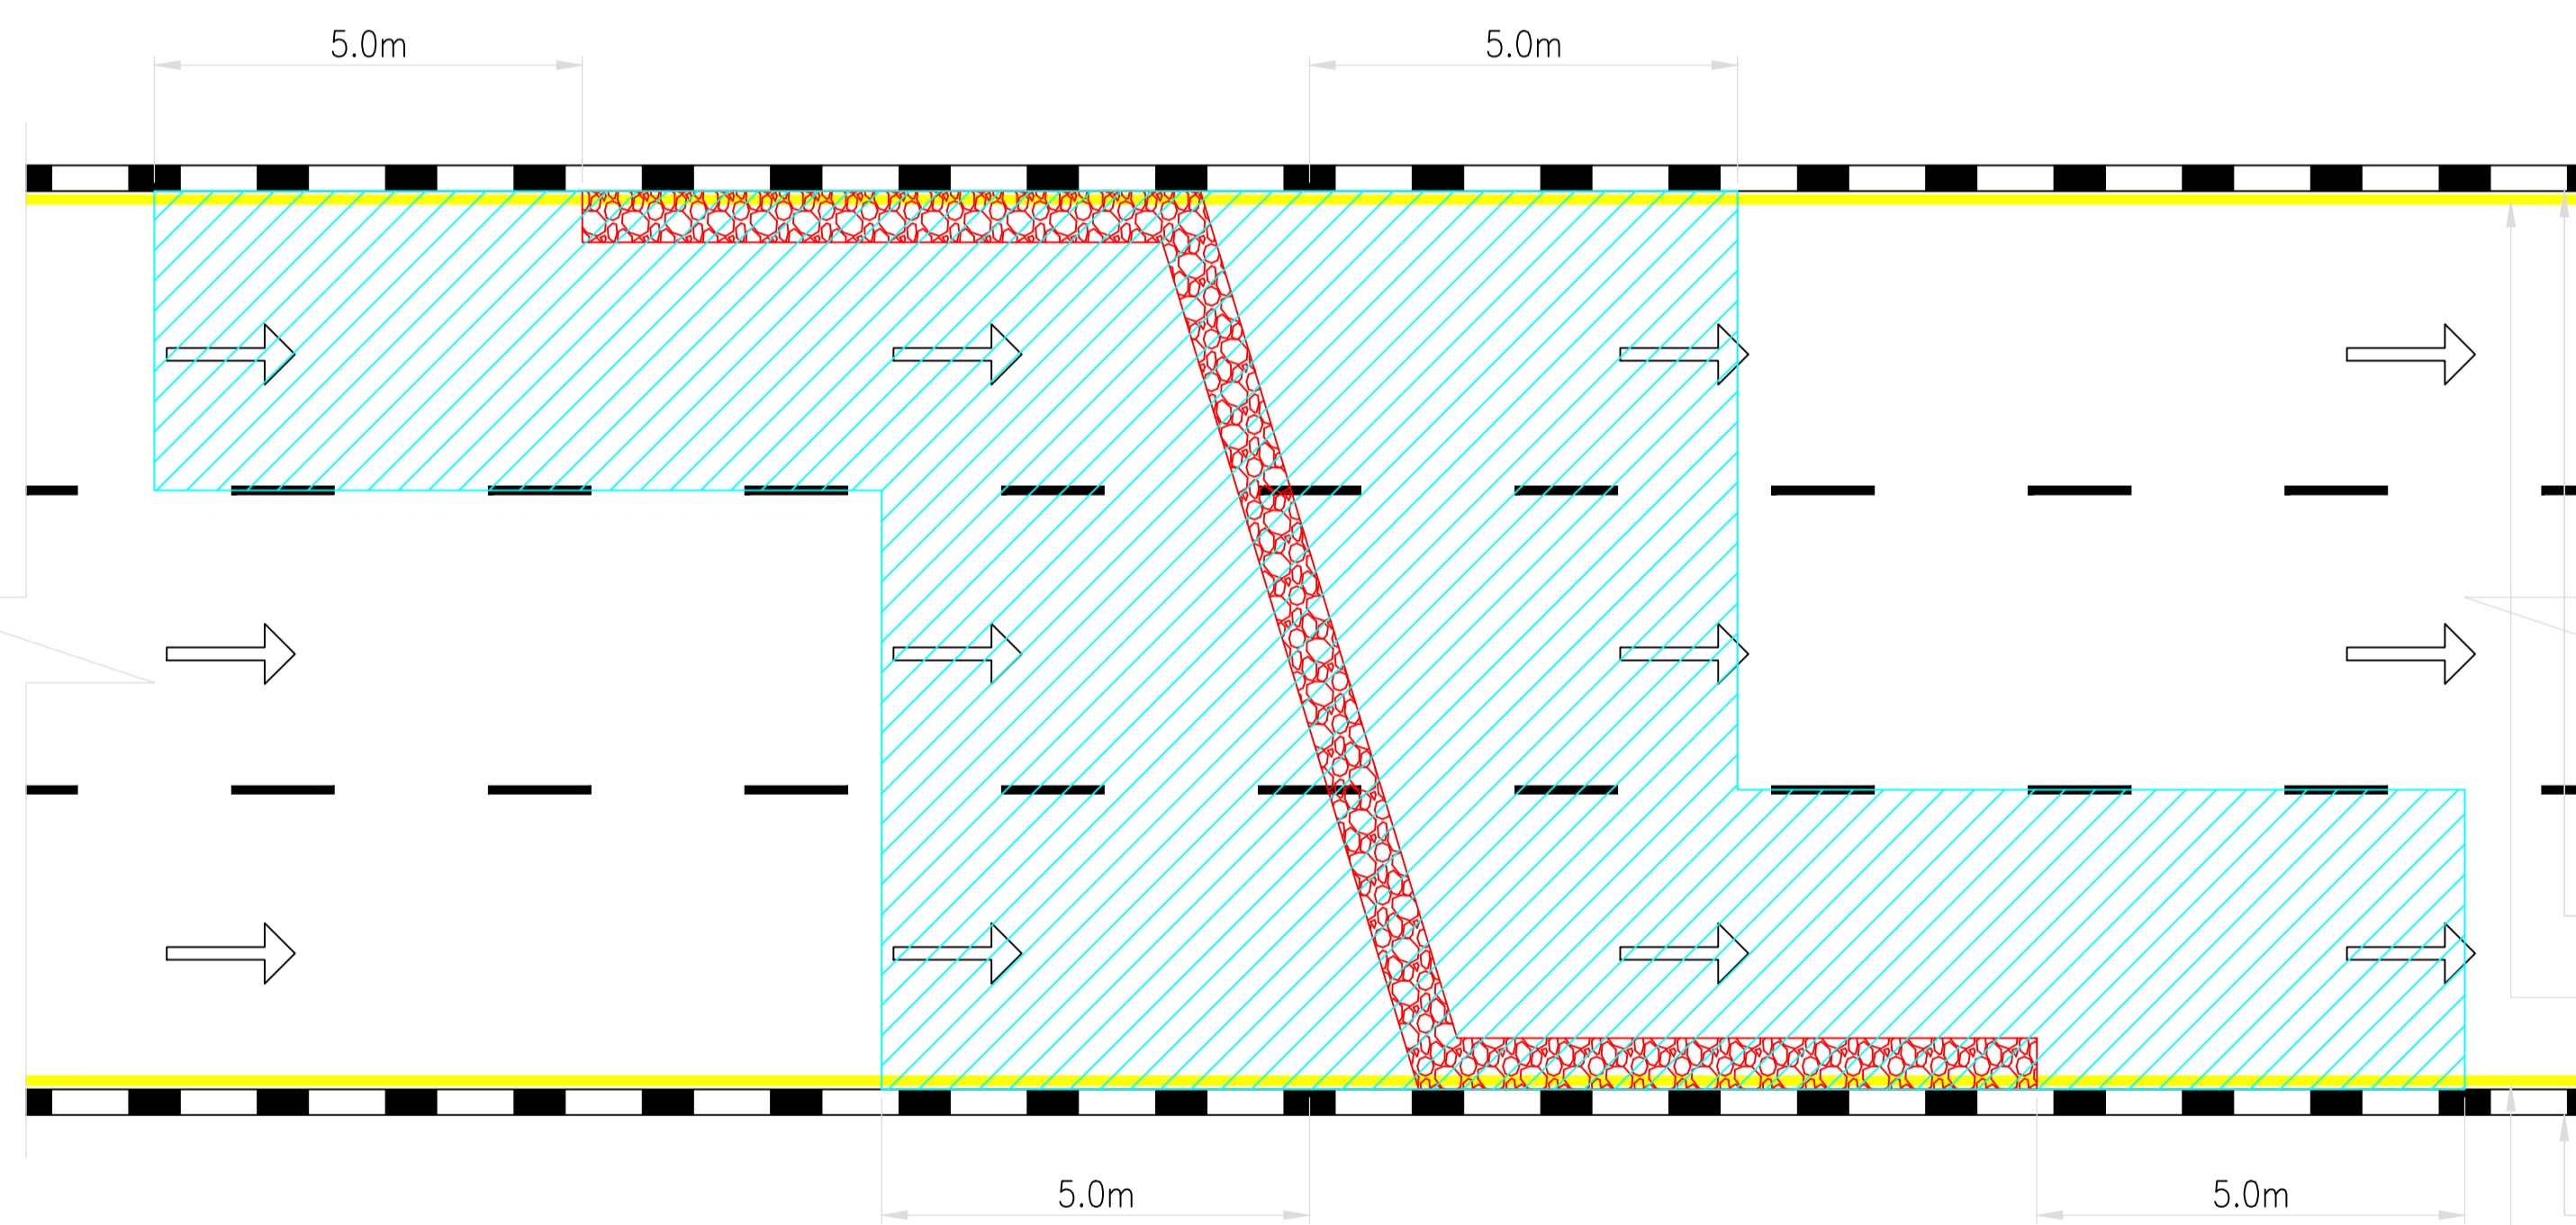

KES 9 : KOREKAN YANG SEJAJAR DAN MELINTANGI JALAN

ROAD KERB
PENANDA JALAN

LEGEND :	
	KAWASAN/BEKAS KOREKAN (KOREKAN TERBUKA/MICROTRENCHING)
	KELUASAN BAIKPULIH JALAN SECARA KISAR DAN TURAP

- NOTA :
- DIKEHENDAKI UNTUK MENGECAT SEMULA PENANDA JALAN DALAM TEMPOH MASA 7 HARI SELEPAS KERJA KISAR DAN TURAP DILAKSANAKAN DENGAN KETEBALAN 3mm
 - JABATAN INI BERHAK UNTUK MENGESYORKAN BAGI KERJA BAIKPULIH JALAN SECARA KISAR DAN TURAP DILAKSANAKAN SELEBAR DARIPADA BEBENDUL KE BEBENDUL (KERB TO KERB) JALAN
 - BAGI PEMBAIKAN SECARA KISAR DAN TURAP BAGI KOREKAN SEJAJAR JALAN DI ANTARA (2) LORONG, SILA RUJUK PADA KES 3 BAGI KAWASAN YANG TERLIBAT DI JALAN YANG MEMPUNYAI (3) TIGA LORONG DAN (4) EMPAT LORONG
 - BAGI PEMBAIKAN SECARA KISAR DAN TURAP BAGI KOREKAN PADA JALAN YANG MEMPUNYAI (4) LORONG, SILA RUJUK KES 7, KES 8 DAN KES 9 SEBAGAI RUJUKAN UNTUK KAWASAN YANG AKAN DI KISAR DAN TURAP

Skala : N.T.S

Dilukis/Disediakan: MFMA

Disemak: MHR

Diperiksa : ZZA

Tarikh : Januari 2021



Tajuk Lukisan :
LAMPIRAN PKU-3: PENENTUAN KADAR CAJ DAN
KAEDAH BAIKPULIH JALAN


No. Lukisan :
JKAWS/UPU/KISAR&TURAP

No. Helaian : 02
Jumlah Helaian : 10

Ir. RUSNIDA BINTI TALIB
TIMBALAN PENGARAH (UNIT PERMIT UTILITI)
JABATAN KEJURUTERAAN AWAM & SALIRAN
DEWAN BANDARAYA KUALA LUMPUR

Ir. AZLI SHAH BIN ALI BASHAH ^{AMW}
TIMBALAN PENGARAH KANAN (AWAM)
JABATAN KEJURUTERAAN AWAM & SALIRAN
DEWAN BANDARAYA KUALA LUMPUR

MOHAMAD YASIN BIN JAMALUDIN
PENGARAH
JABATAN KEJURUTERAAN AWAM & SALIRAN
DEWAN BANDARAYA KUALA LUMPUR

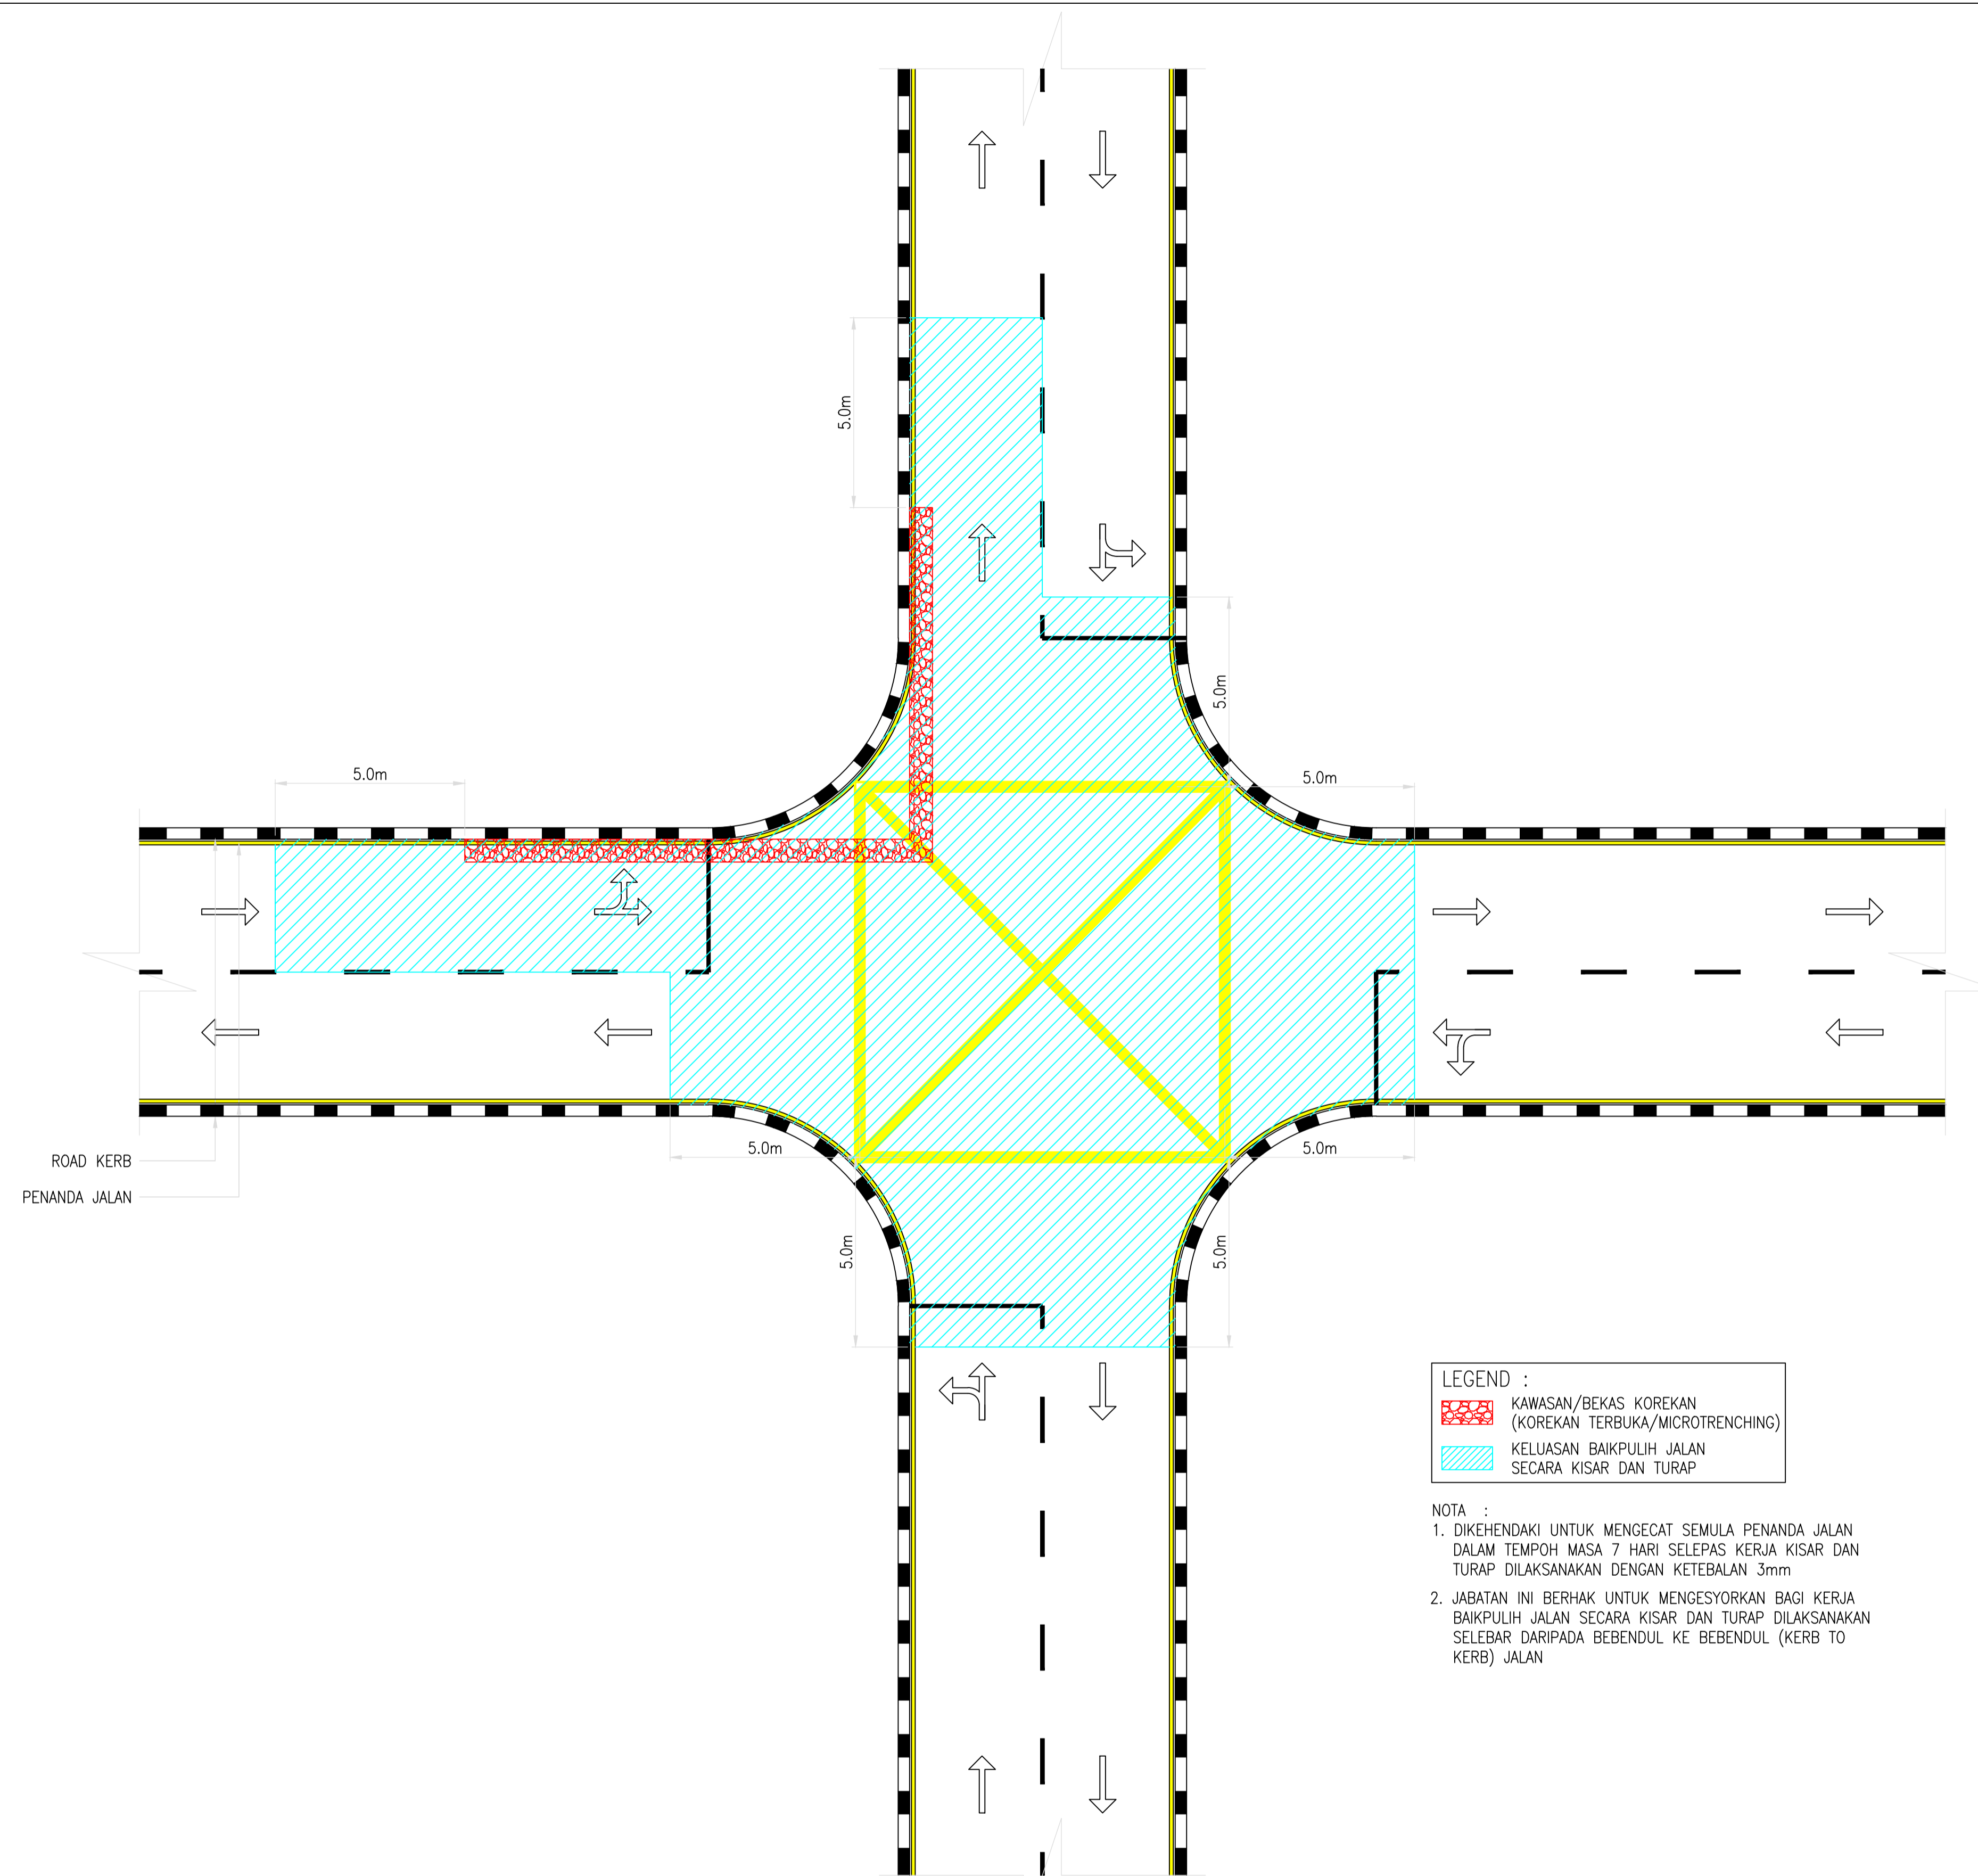


LEGEND :


- KAWASAN/BEKAS KOREKAN (KOREKAN TERBUKA/MICROTRENCHING)
- KELUASAN BAIKPULIH JALAN SECARA KISAR DAN TURAP

NOTA :

1. DIKEHENDAKI UNTUK MENGECAT SEMULA PENANDA JALAN DALAM TEMPOH MASA 7 HARI SELEPAS KERJA KISAR DAN TURAP DILAKSANAKAN DENGAN KETEBALAN 3mm
2. JABATAN INI BERTAKUT UNTUK MENGESYORKAN BAGI KERJA BAIKPULIH JALAN SECARA KISAR DAN TURAP DILAKSANAKAN SELEBAR DARIPADA BEBENDUL KE BEBENDUL (KERB TO KERB) JALAN

KES 10 : KOREKAN DI PERSIMPANGAN


Skala : N.T.S	 JABATAN KEJURUTERAAN AWAM DAN SALIRAN DEWAN BANDARAYA KUALA LUMPUR	Tajuk Lukisan : LAMPIRAN PKU-3: PENENTUAN KADAR CAJ DAN KAEDAH BAIKPULIH JALAN	No. Lukisan : JKAWS/UPU/KISAR&TURAP		Ir. RUSNIDA BINTI TALIB TIMBALAN PENGARAH (UNIT PERMIT UTILITI) JABATAN KEJURUTERAAN AWAM & SALIRAN DEWAN BANDARAYA KUALA LUMPUR	Ir. AZLI SHAH BIN ALI BASHAH ^{AMW} TIMBALAN PENGARAH KANAN (AWAM) JABATAN KEJURUTERAAN AWAM & SALIRAN DEWAN BANDARAYA KUALA LUMPUR	MOHAMAD YASIN BIN JAMALUDIN PENGARAH JABATAN KEJURUTERAAN AWAM & SALIRAN DEWAN BANDARAYA KUALA LUMPUR
Dilukis/Disediakan: MFMA			No. Helaian : 03	Jumlah Helaian : 10			
Disemak: MHR							
Diperiksa : ZZA							
Tarikh : Januari 2021							

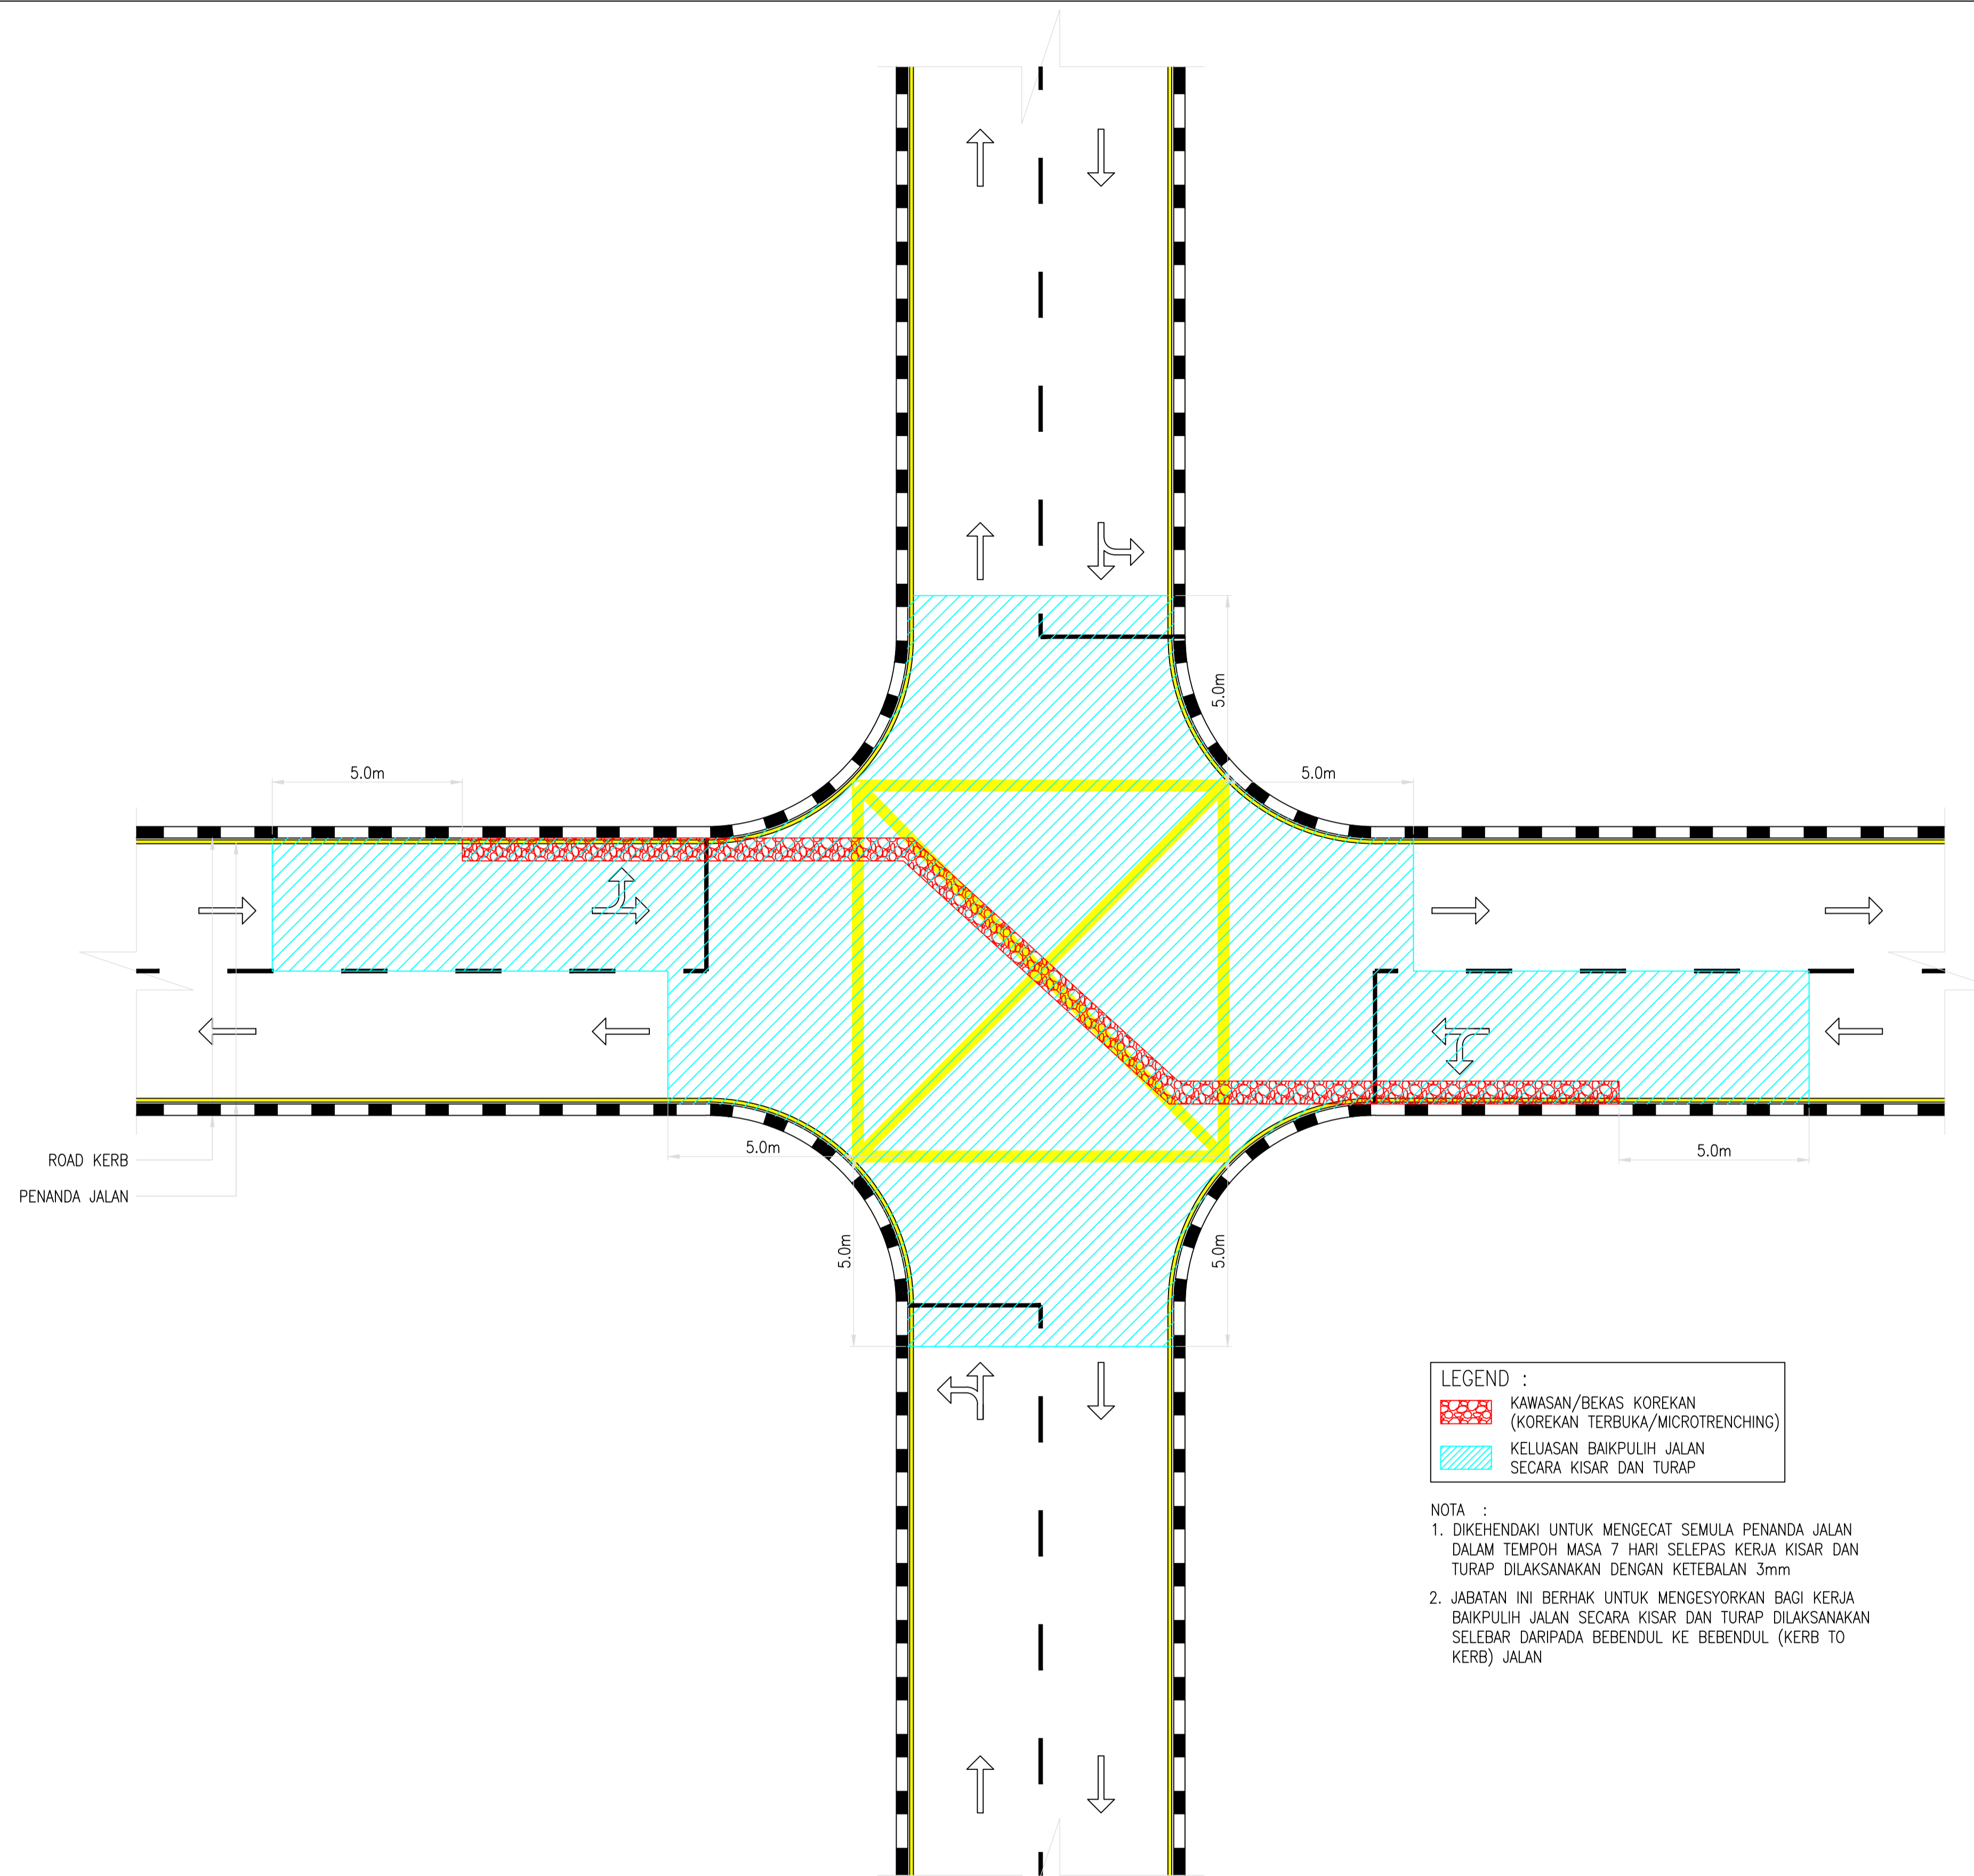


LEGEND :
 KAWASAN/BEKAS KOREKAN (KOREKAN TERBUKA/MICROTRENCHING)
 KELUASAN BAIKPULIH JALAN SECARA KISAR DAN TURAP

NOTA :
 1. DIKEHENDAKI UNTUK MENGECAT SEMULA PENANDA JALAN DALAM TEMPOH MASA 7 HARI SELEPAS KERJA KISAR DAN TURAP DILAKSANAKAN DENGAN KETEBALAN 3mm
 2. JABATAN INI BERHAK UNTUK MENGESENYORKAN BAGI KERJA BAIKPULIH JALAN SECARA KISAR DAN TURAP DILAKSANAKAN SELEBAR DARIPADA BEBENDUL KE BEBENDUL (KERB TO KERB) JALAN

KES 10a : KOREKAN DI PERSIMPANGAN

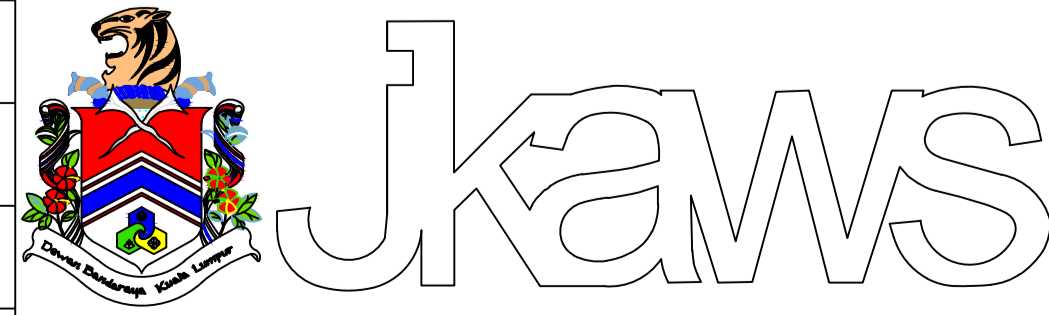
Skala : N.T.S	 JABATAN KEJURUTERAAN AWAM DAN SALIRAN DEWAN BANDARAYA KUALA LUMPUR	Tajuk Lukisan : LAMPIRAN PKU-3: PENENTUAN KADAR CAJ DAN KAEDAH BAIKPULIH JALAN	No. Lukisan :		Ir. RUSNIDA BINTI TALIB TIMBALAN PENGARAH (UNIT PERMIT UTILITI) JABATAN KEJURUTERAAN AWAM & SALIRAN DEWAN BANDARAYA KUALA LUMPUR	Ir. AZLI SHAH BIN ALI BASHAH AMW TIMBALAN PENGARAH KANAN (AWAM) JABATAN KEJURUTERAAN AWAM & SALIRAN DEWAN BANDARAYA KUALA LUMPUR	MOHAMAD YASIN BIN JAMALUDIN PENGARAH JABATAN KEJURUTERAAN AWAM & SALIRAN DEWAN BANDARAYA KUALA LUMPUR
Dilukis/Disediakan: MFMA			JKAWS/UPU/KISAR&TURAP				
Disemak: MHR			No. Helaiian :	Jumlah Helaiian :			
Diperiksa : ZZA			04	10			
Tarikh : Januari 2021							




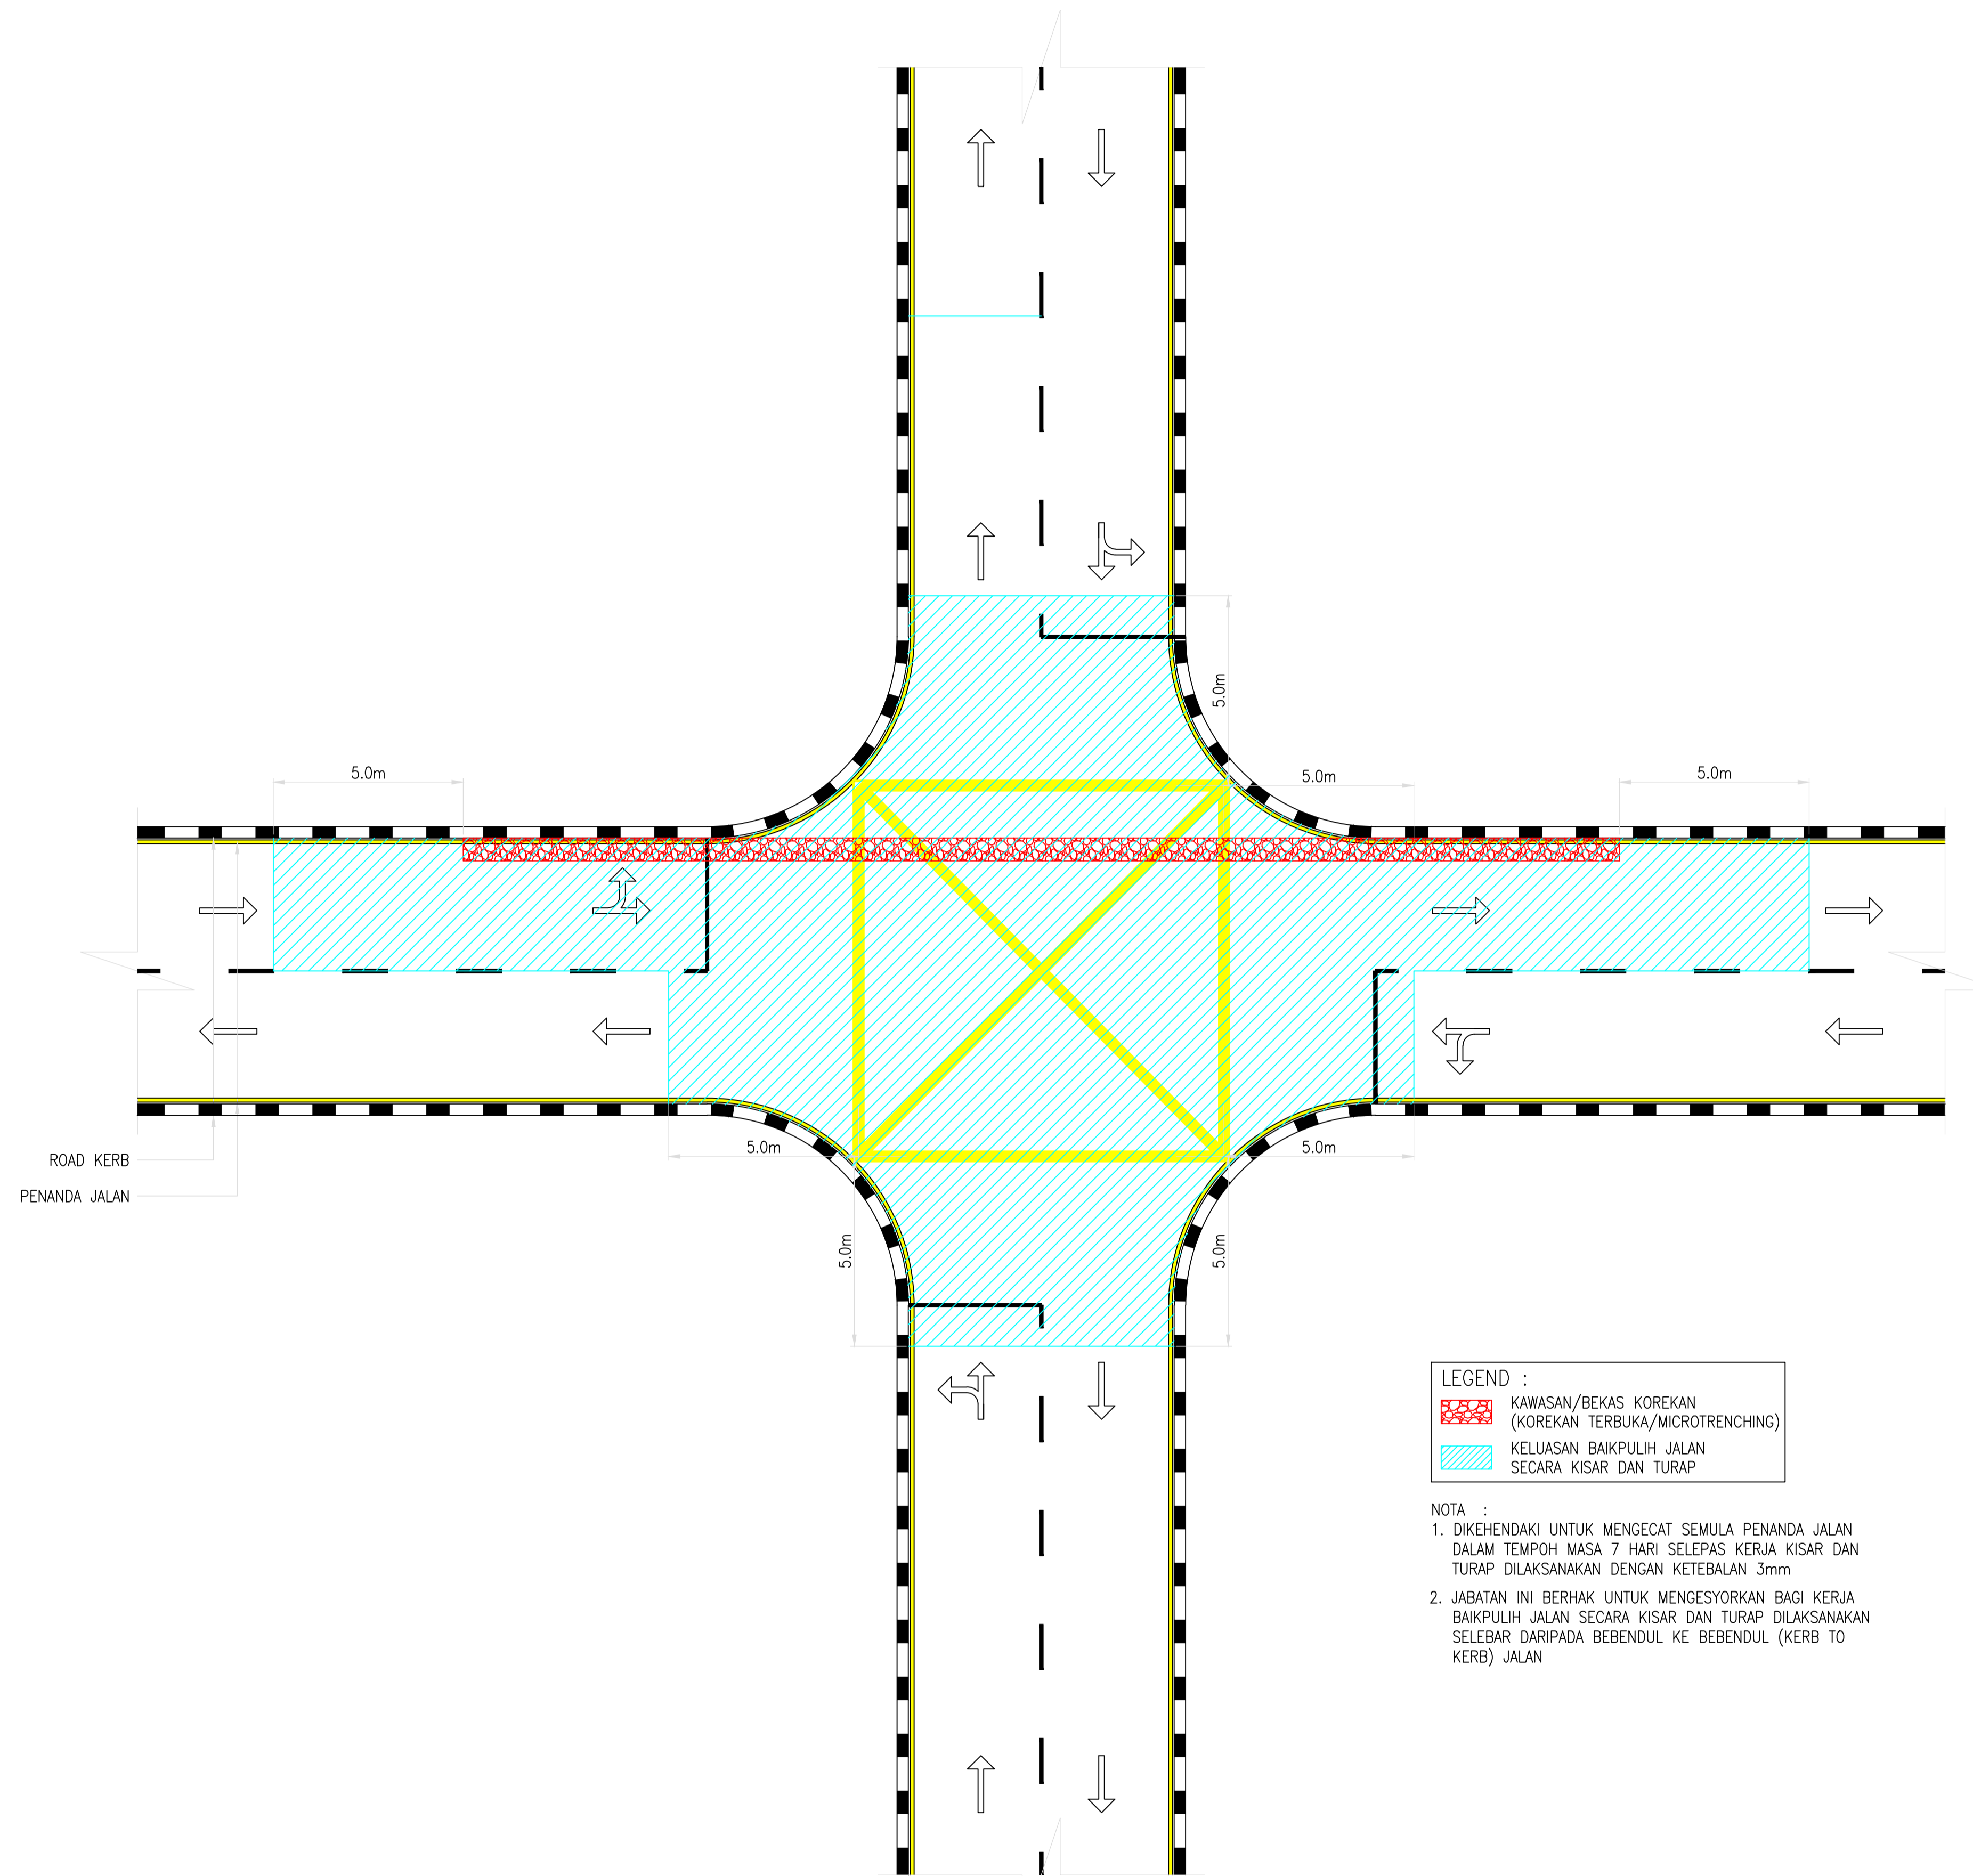


LEGEND :
 KAWASAN/BEKAS KOREKAN (KOREKAN TERBUKA/MICROTRENCHING)
 KELUASAN BAIKPULIH JALAN SECARA KISAR DAN TURAP

- NOTA :**
1. DIKEHENDAKI UNTUK MENGECAT SEMULA PENANDA JALAN DALAM TEMPOH MASA 7 HARI SELEPAS KERJA KISAR DAN TURAP DILAKSANAKAN DENGAN KETEBALAN 3mm
 2. JABATAN INI BERHAK UNTUK MENGESYORKAN BAGI KERJA BAIKPULIH JALAN SECARA KISAR DAN TURAP DILAKSANAKAN SELEBAR DARIPADA BEBENDUL KE BEBENDUL (KERB TO KERB) JALAN

KES 10b : KOREKAN DI PERSIMPANGAN


Skala : N.T.S	 <p>JABATAN KEJURUTERAAN AWAM DAN SALIRAN DEWAN BANDARAYA KUALA LUMPUR</p>	<p>Tajuk Lukisan : LAMPIRAN PKU-3: PENENTUAN KADAR CAJ DAN KAEDAH BAIKPULIH JALAN</p>	No. Lukisan :		<p>Ir. RUSNIDA BINTI TALIB TIMBALAN PENGARAH (UNIT PERMIT UTILITI) JABATAN KEJURUTERAAN AWAM & SALIRAN DEWAN BANDARAYA KUALA LUMPUR</p>	<p>Ir. AZLI SHAH BIN ALI BASHAH AMW TIMBALAN PENGARAH KANAN (AWAM) JABATAN KEJURUTERAAN AWAM & SALIRAN DEWAN BANDARAYA KUALA LUMPUR</p>	<p>MOHAMAD YASIN BIN JAMALUDIN PENGARAH JABATAN KEJURUTERAAN AWAM & SALIRAN DEWAN BANDARAYA KUALA LUMPUR</p>
Dilukis/Disediakan: MFMA			JKAWS/UPU/KISAR&TURAP				
Disemak: MHR			No. Helaian :	Jumlah Helaian :			
Diperiksa : ZZA			05	10			
Tarikh : Januari 2021							

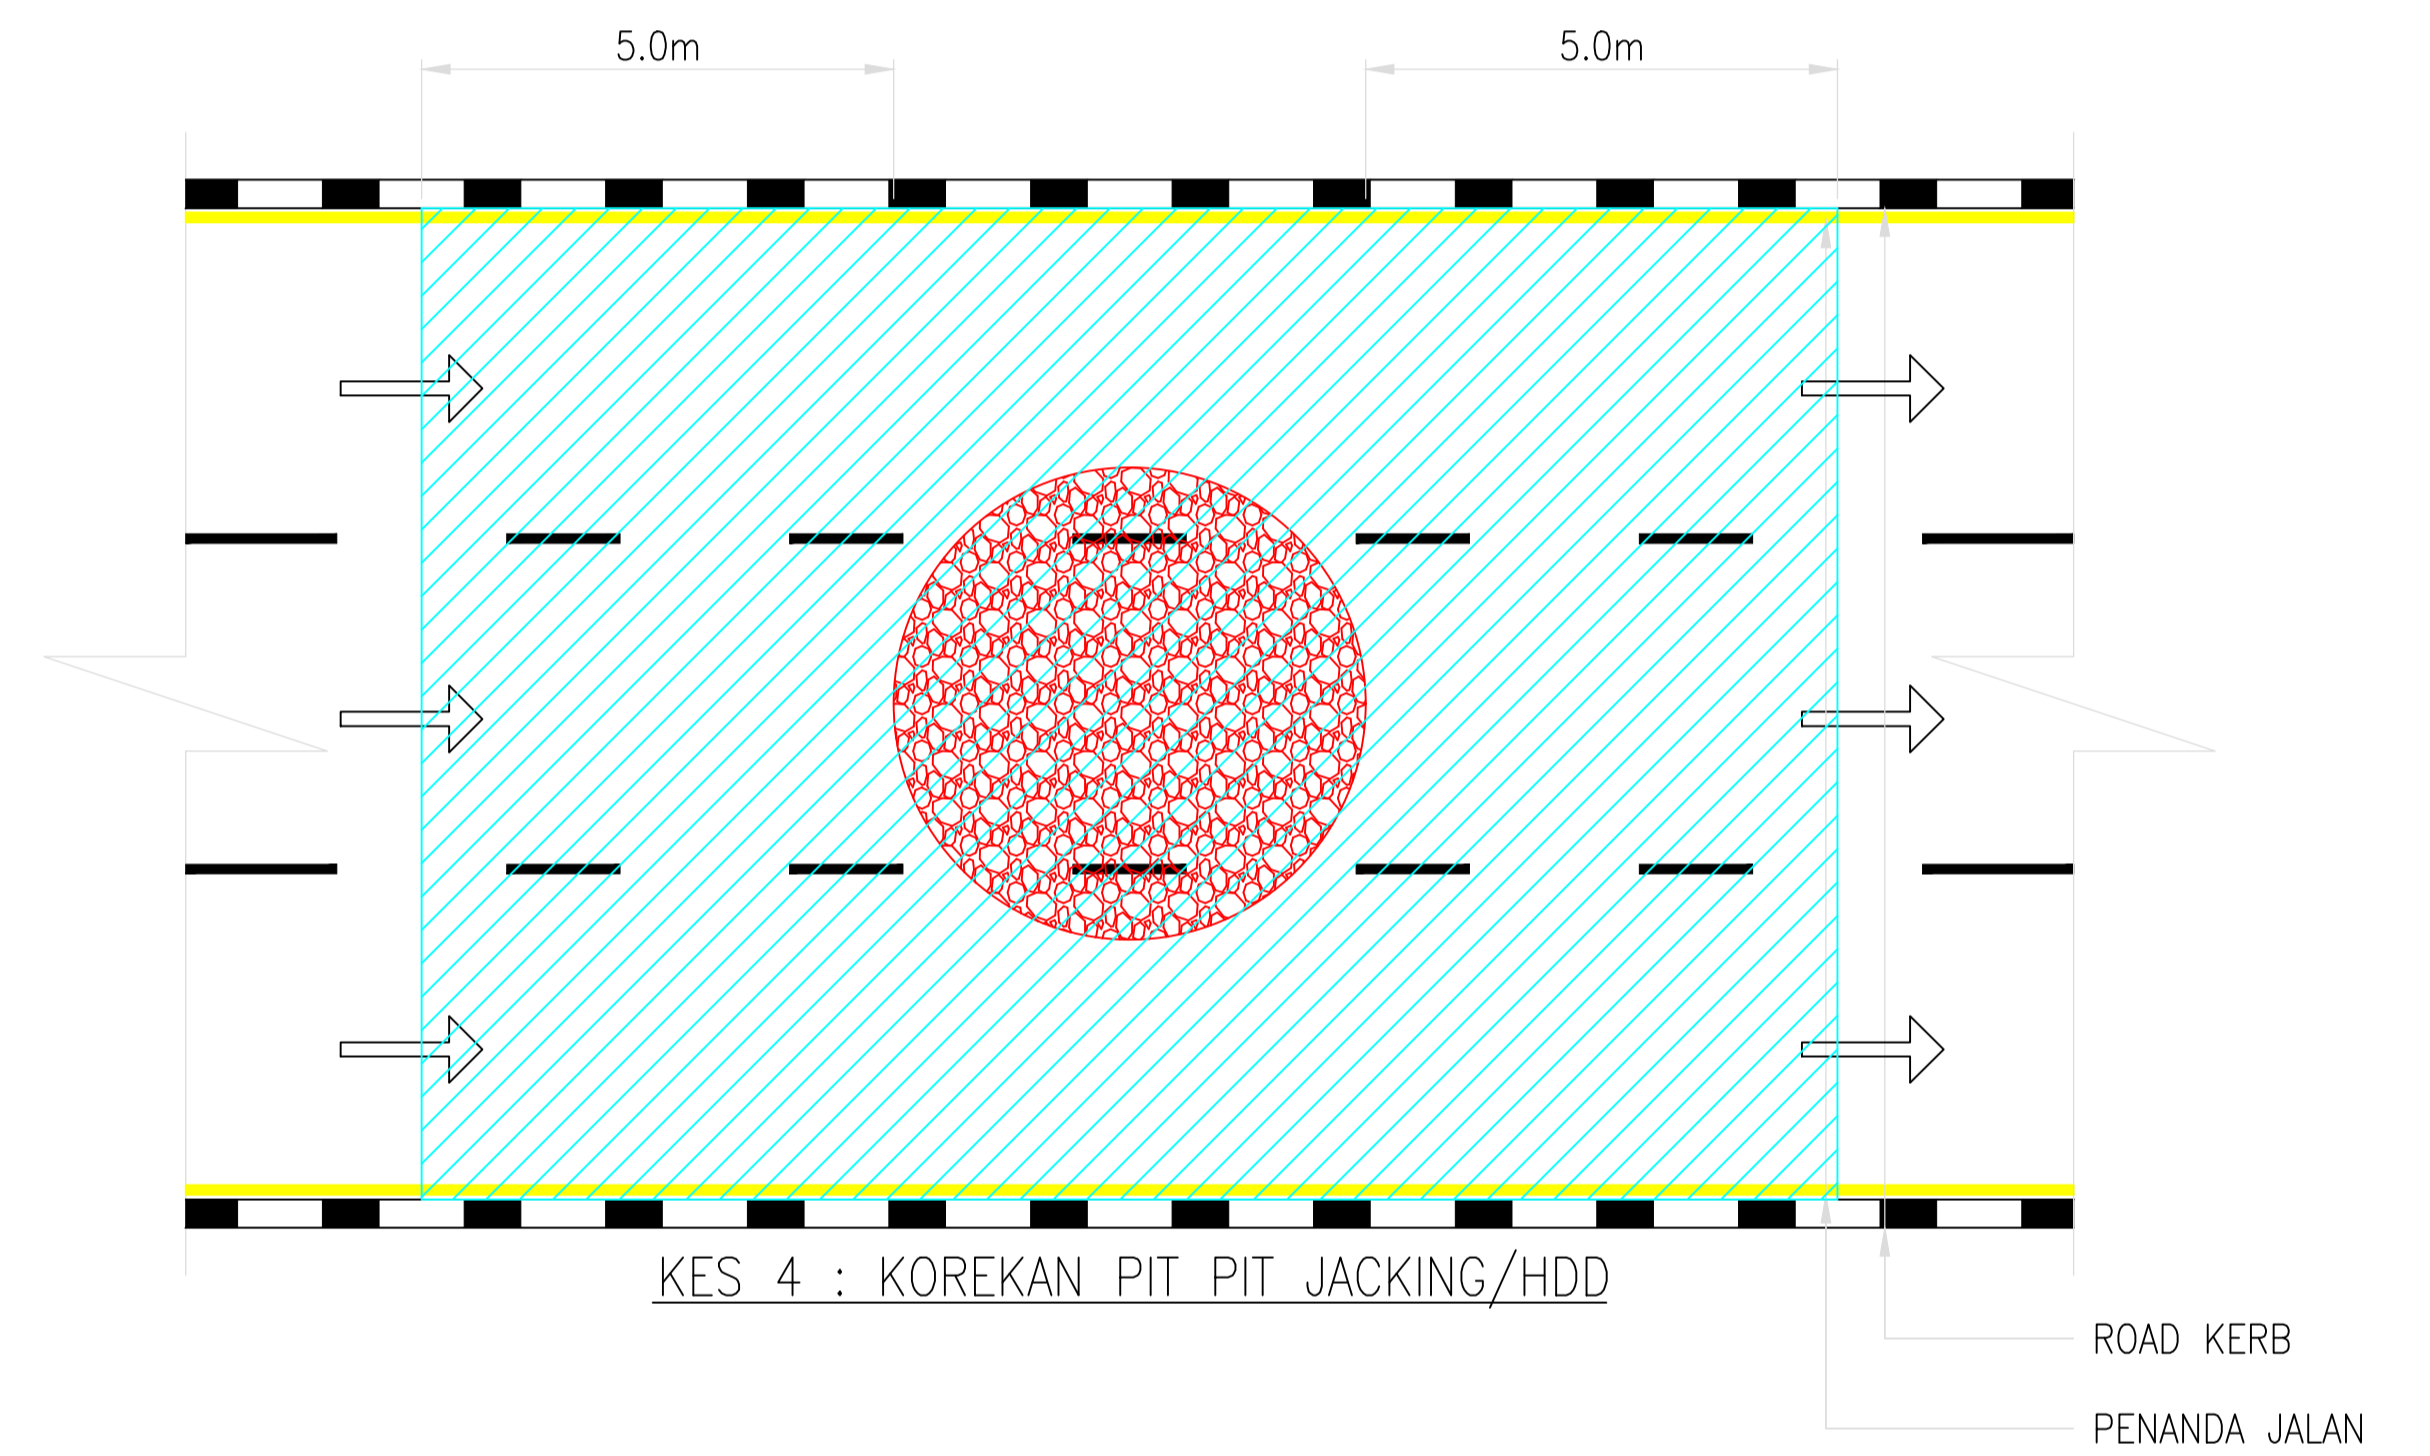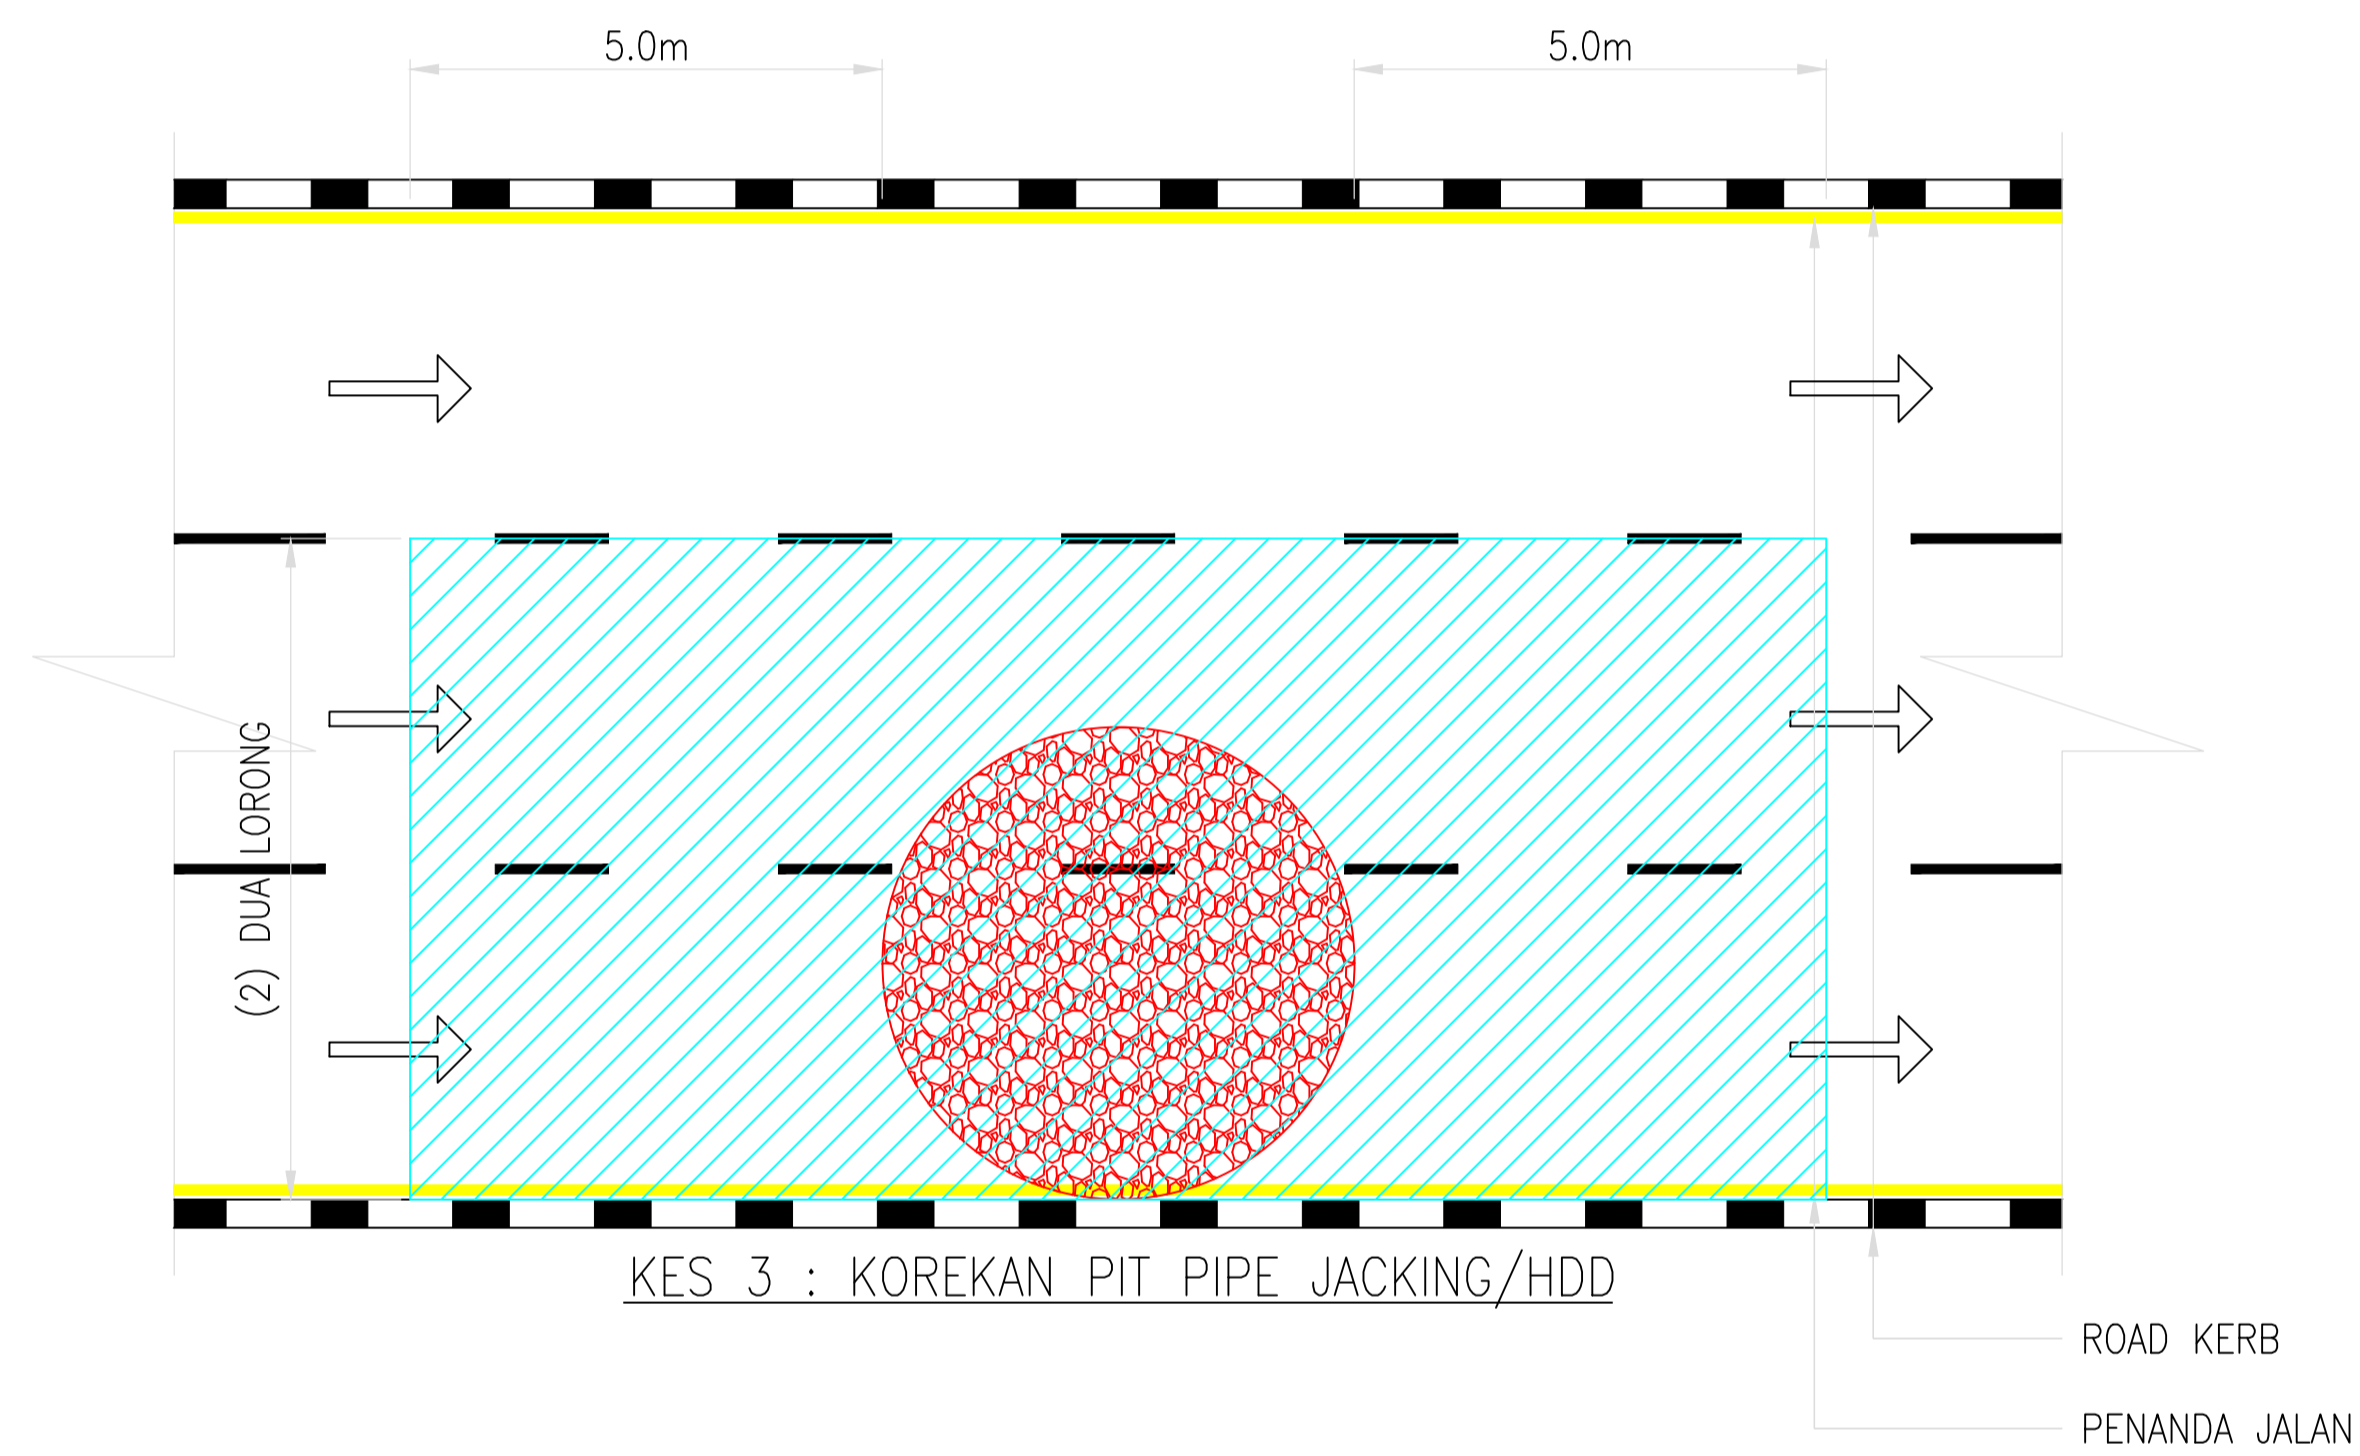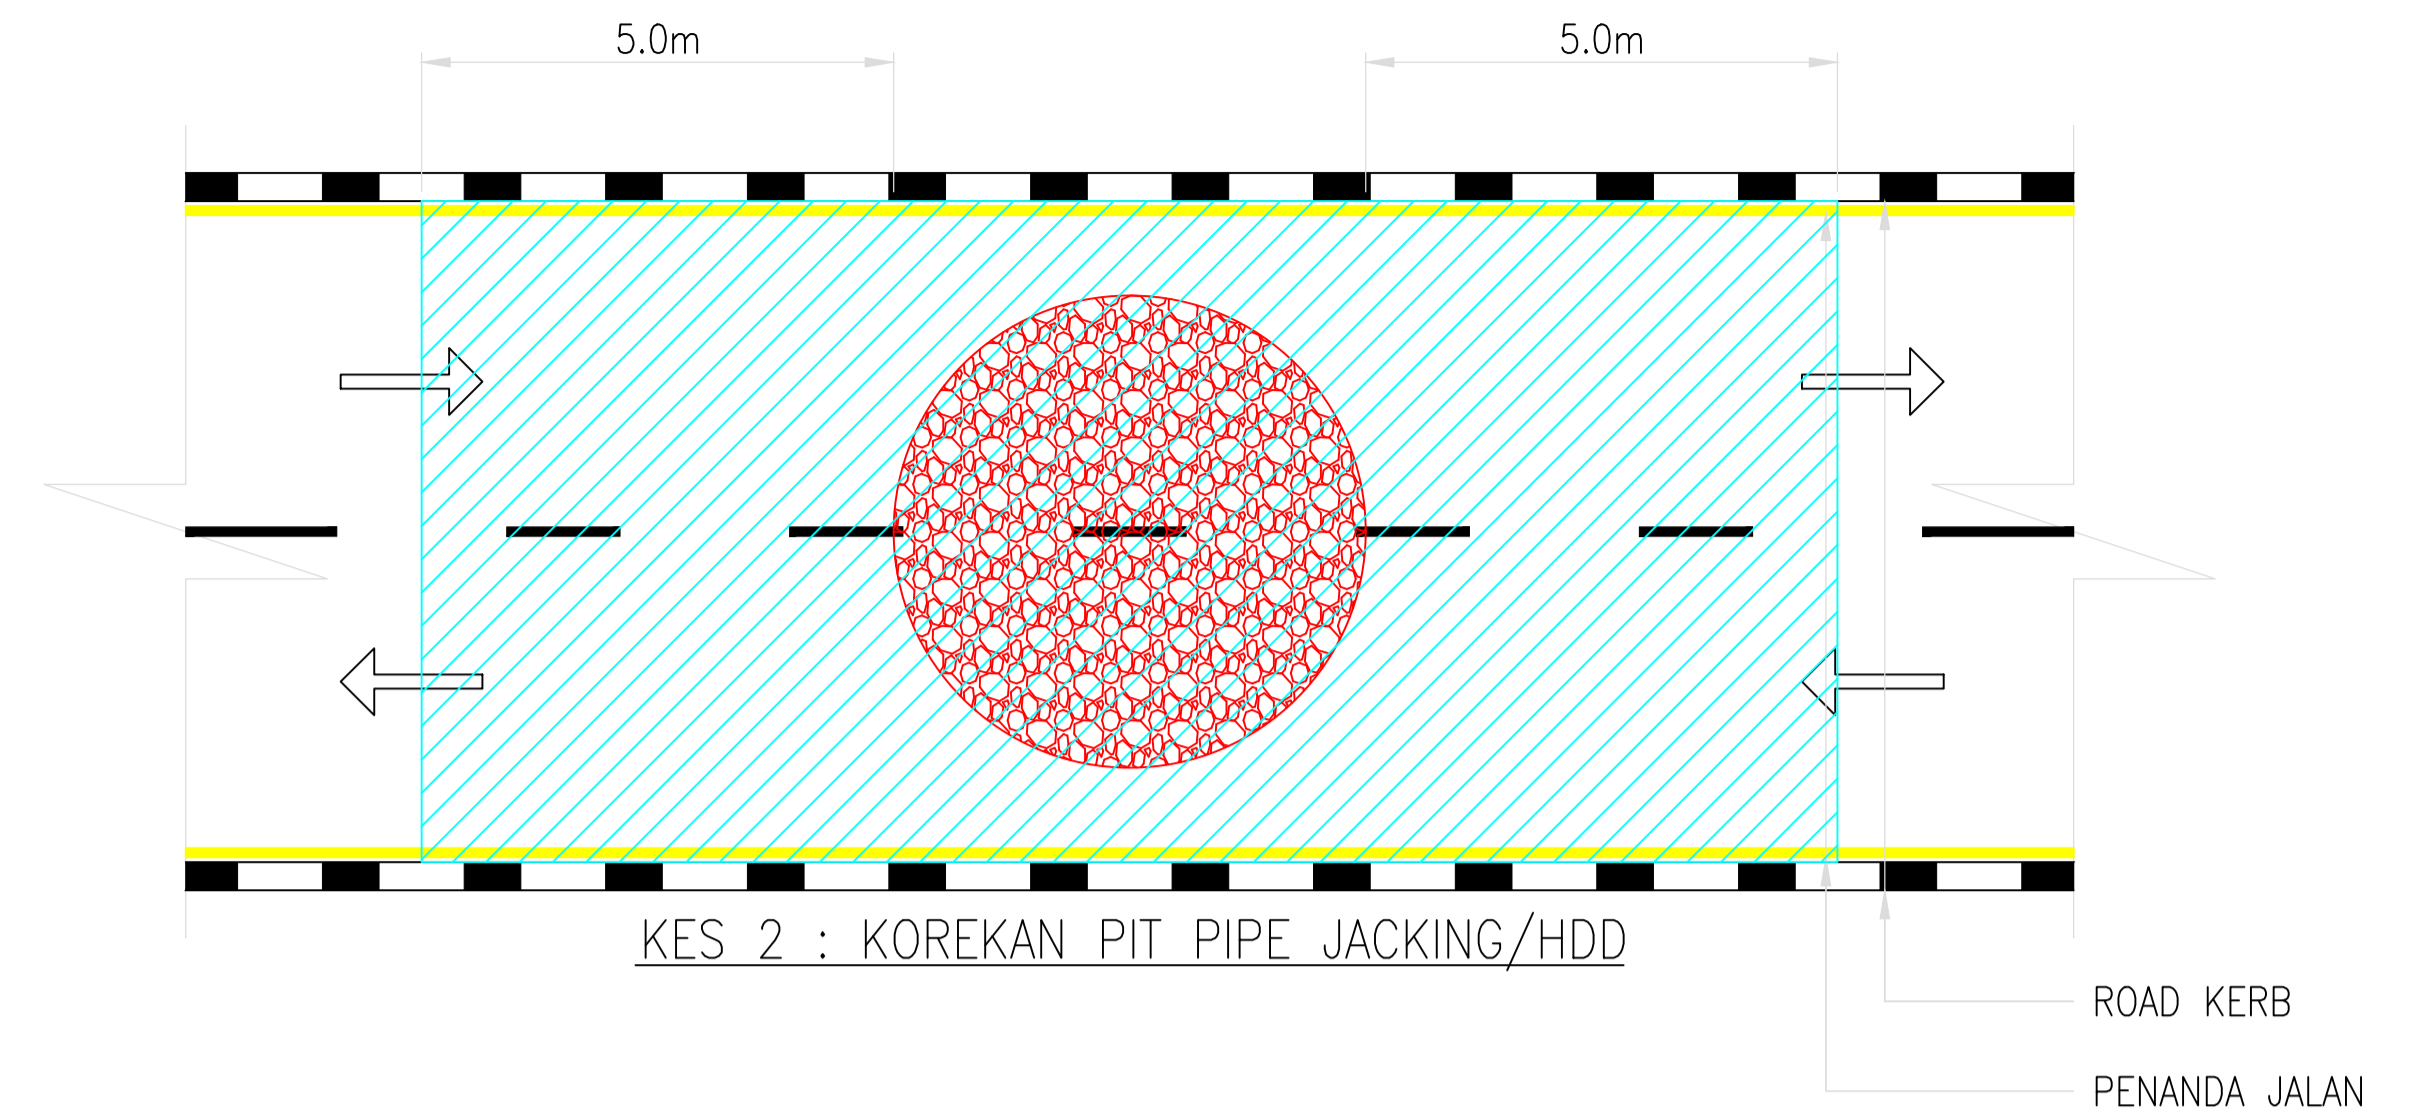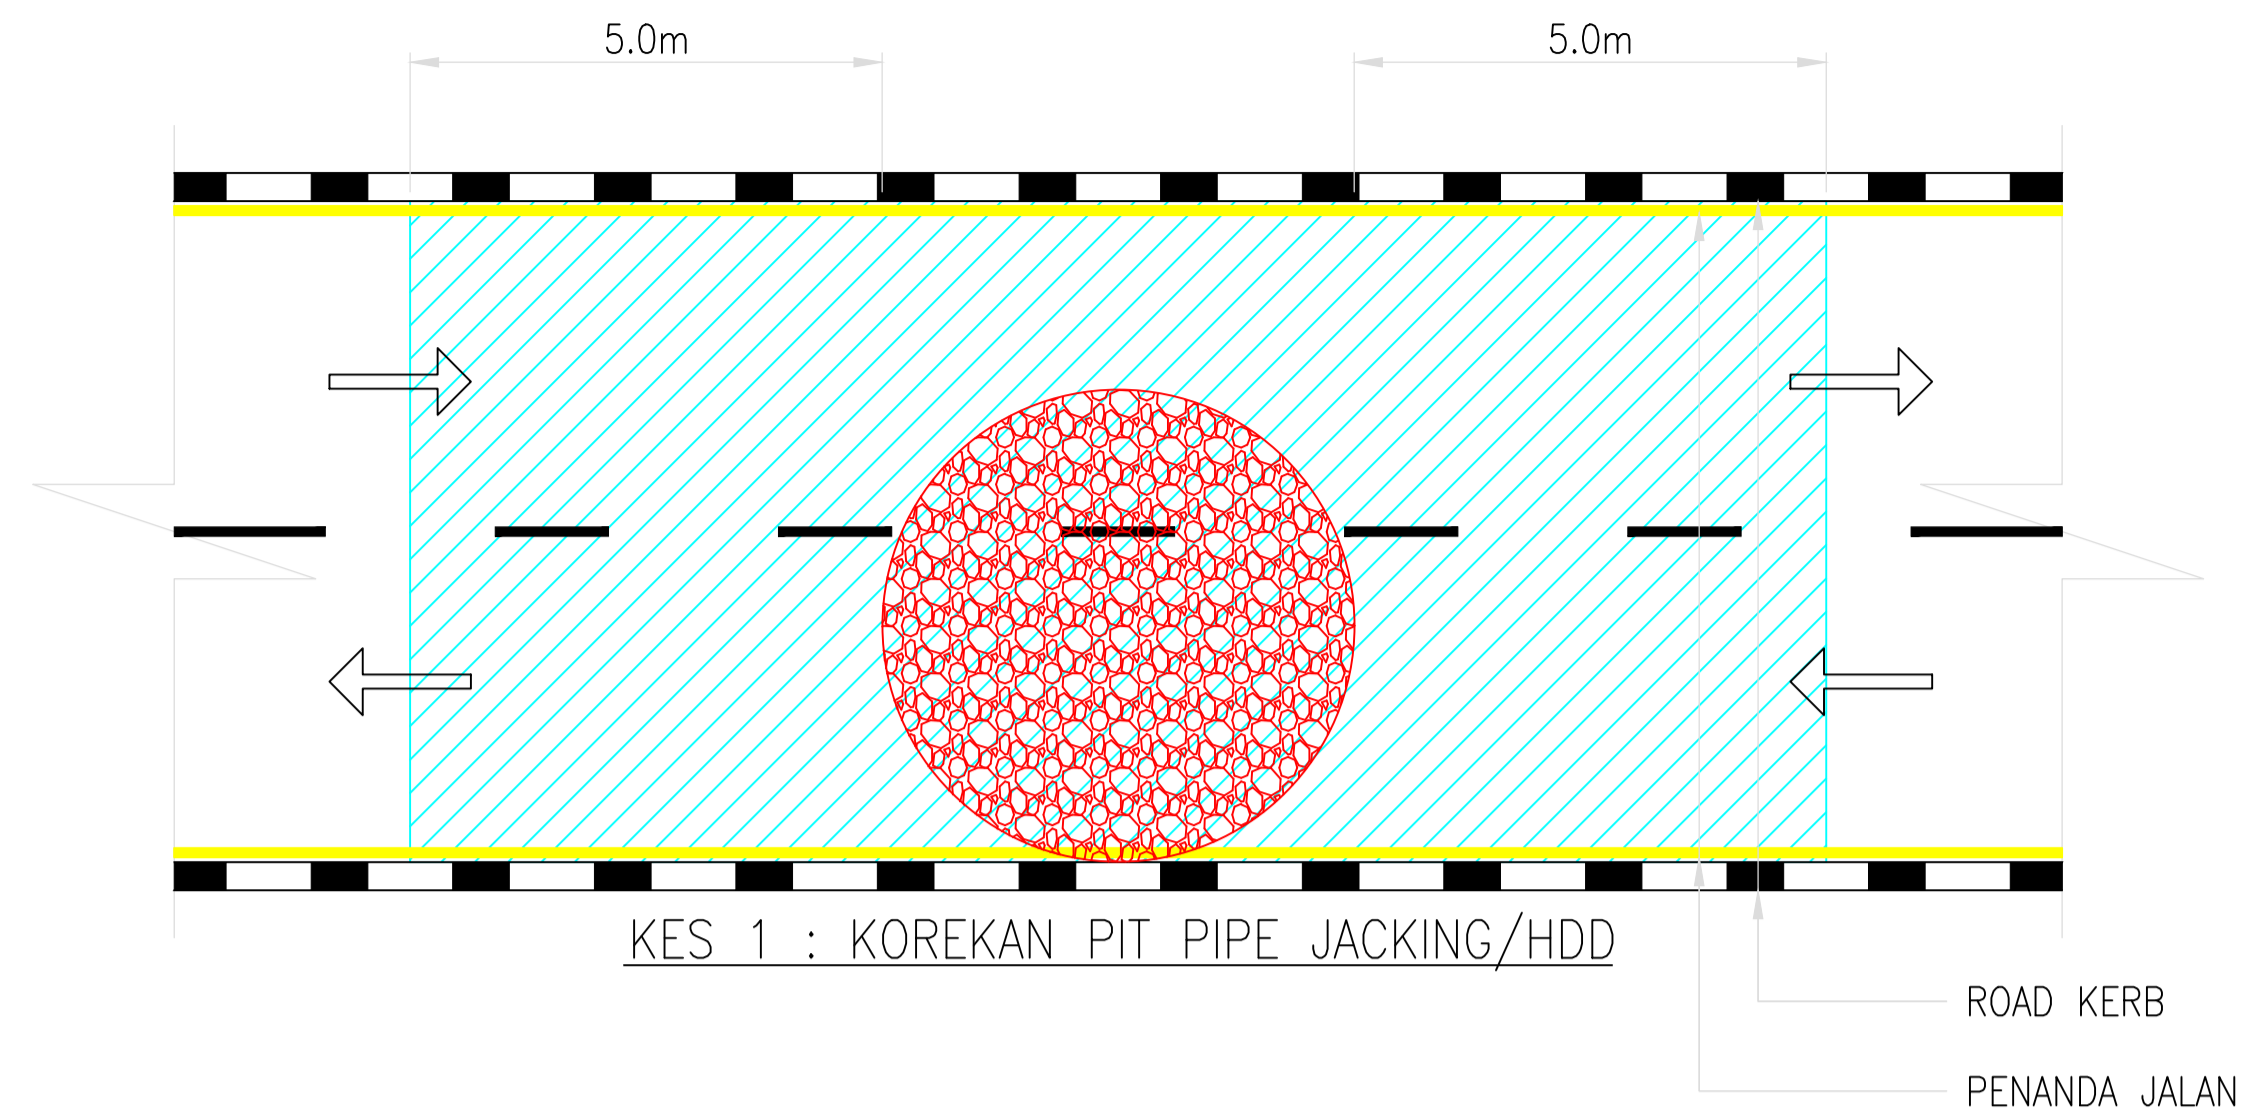


LEGEND :

- KAWASAN/BEKAS KOREKAN (PIT PIPE JACKING/HDD)
- KELUASAN BAIKPULIH JALAN SECARA KISAR DAN TURAP

- NOTA :**
1. DIKEHENDAKI UNTUK MENGECAT SEMULA PENANDA JALAN DALAM TEMPOH MASA 7 HARI SELEPAS KERJA KISAR DAN TURAP DILAKSANAKAN DENGAN KETEBALAN 3mm
 2. JABATAN INI BERHAK UNTUK MENGESYORKAN BAGI KERJA BAIKPULIH JALAN SECARA KISAR DAN TURAP DILAKSANAKAN SELEBAR DARIPADA BEBENDUL KE BEBENDUL (KERB TO KERB) JALAN
 3. SEBARANG PENGOREKAN PIT PIPE JACKING / HDD ADALAH PERLU BERADA SEJAUH 10.0m DARIPADA SIMPANG

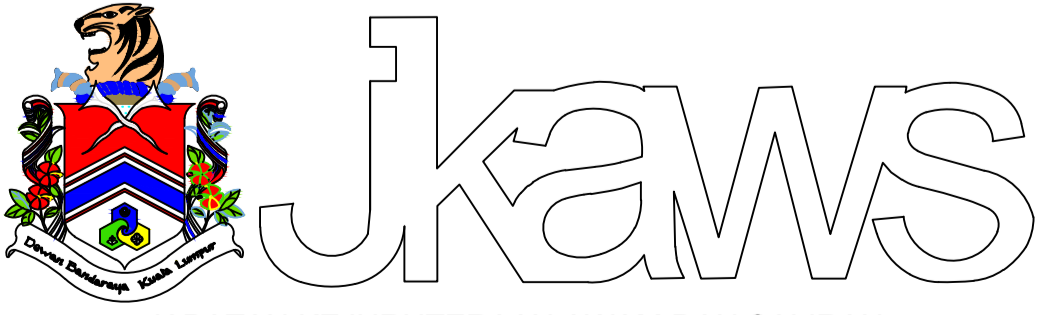
Skala : N.T.S	 JABATAN KEJURUTERAAN AWAM DAN SALIRAN DEWAN BANDARAYA KUALA LUMPUR	Tajuk Lukisan : LAMPIRAN PKU-3: PENENTUAN KADAR CAJ DAN KAEDAH BAIKPULIH JALAN	No. Lukisan : JKAWS/UPU/KISAR&TURAP				
Dilukis/Disediakan: MFMA			No. Helaian : 06	Jumlah Helaian : 10	Ir. RUSNIDA BINTI TALIB TIMBALAN PENGARAH (UNIT PERMIT UTILITI) JABATAN KEJURUTERAAN AWAM & SALIRAN DEWAN BANDARAYA KUALA LUMPUR	Ir. AZLI SHAH BIN ALI BASHAH ^{AMW} TIMBALAN PENGARAH KANAN (AWAM) JABATAN KEJURUTERAAN AWAM & SALIRAN DEWAN BANDARAYA KUALA LUMPUR	MOHAMAD YASIN BIN JAMALUDIN PENGARAH JABATAN KEJURUTERAAN AWAM & SALIRAN DEWAN BANDARAYA KUALA LUMPUR
Disemak: MHR							
Diperiksa : ZZA							
Tarikh : Januari 2021							

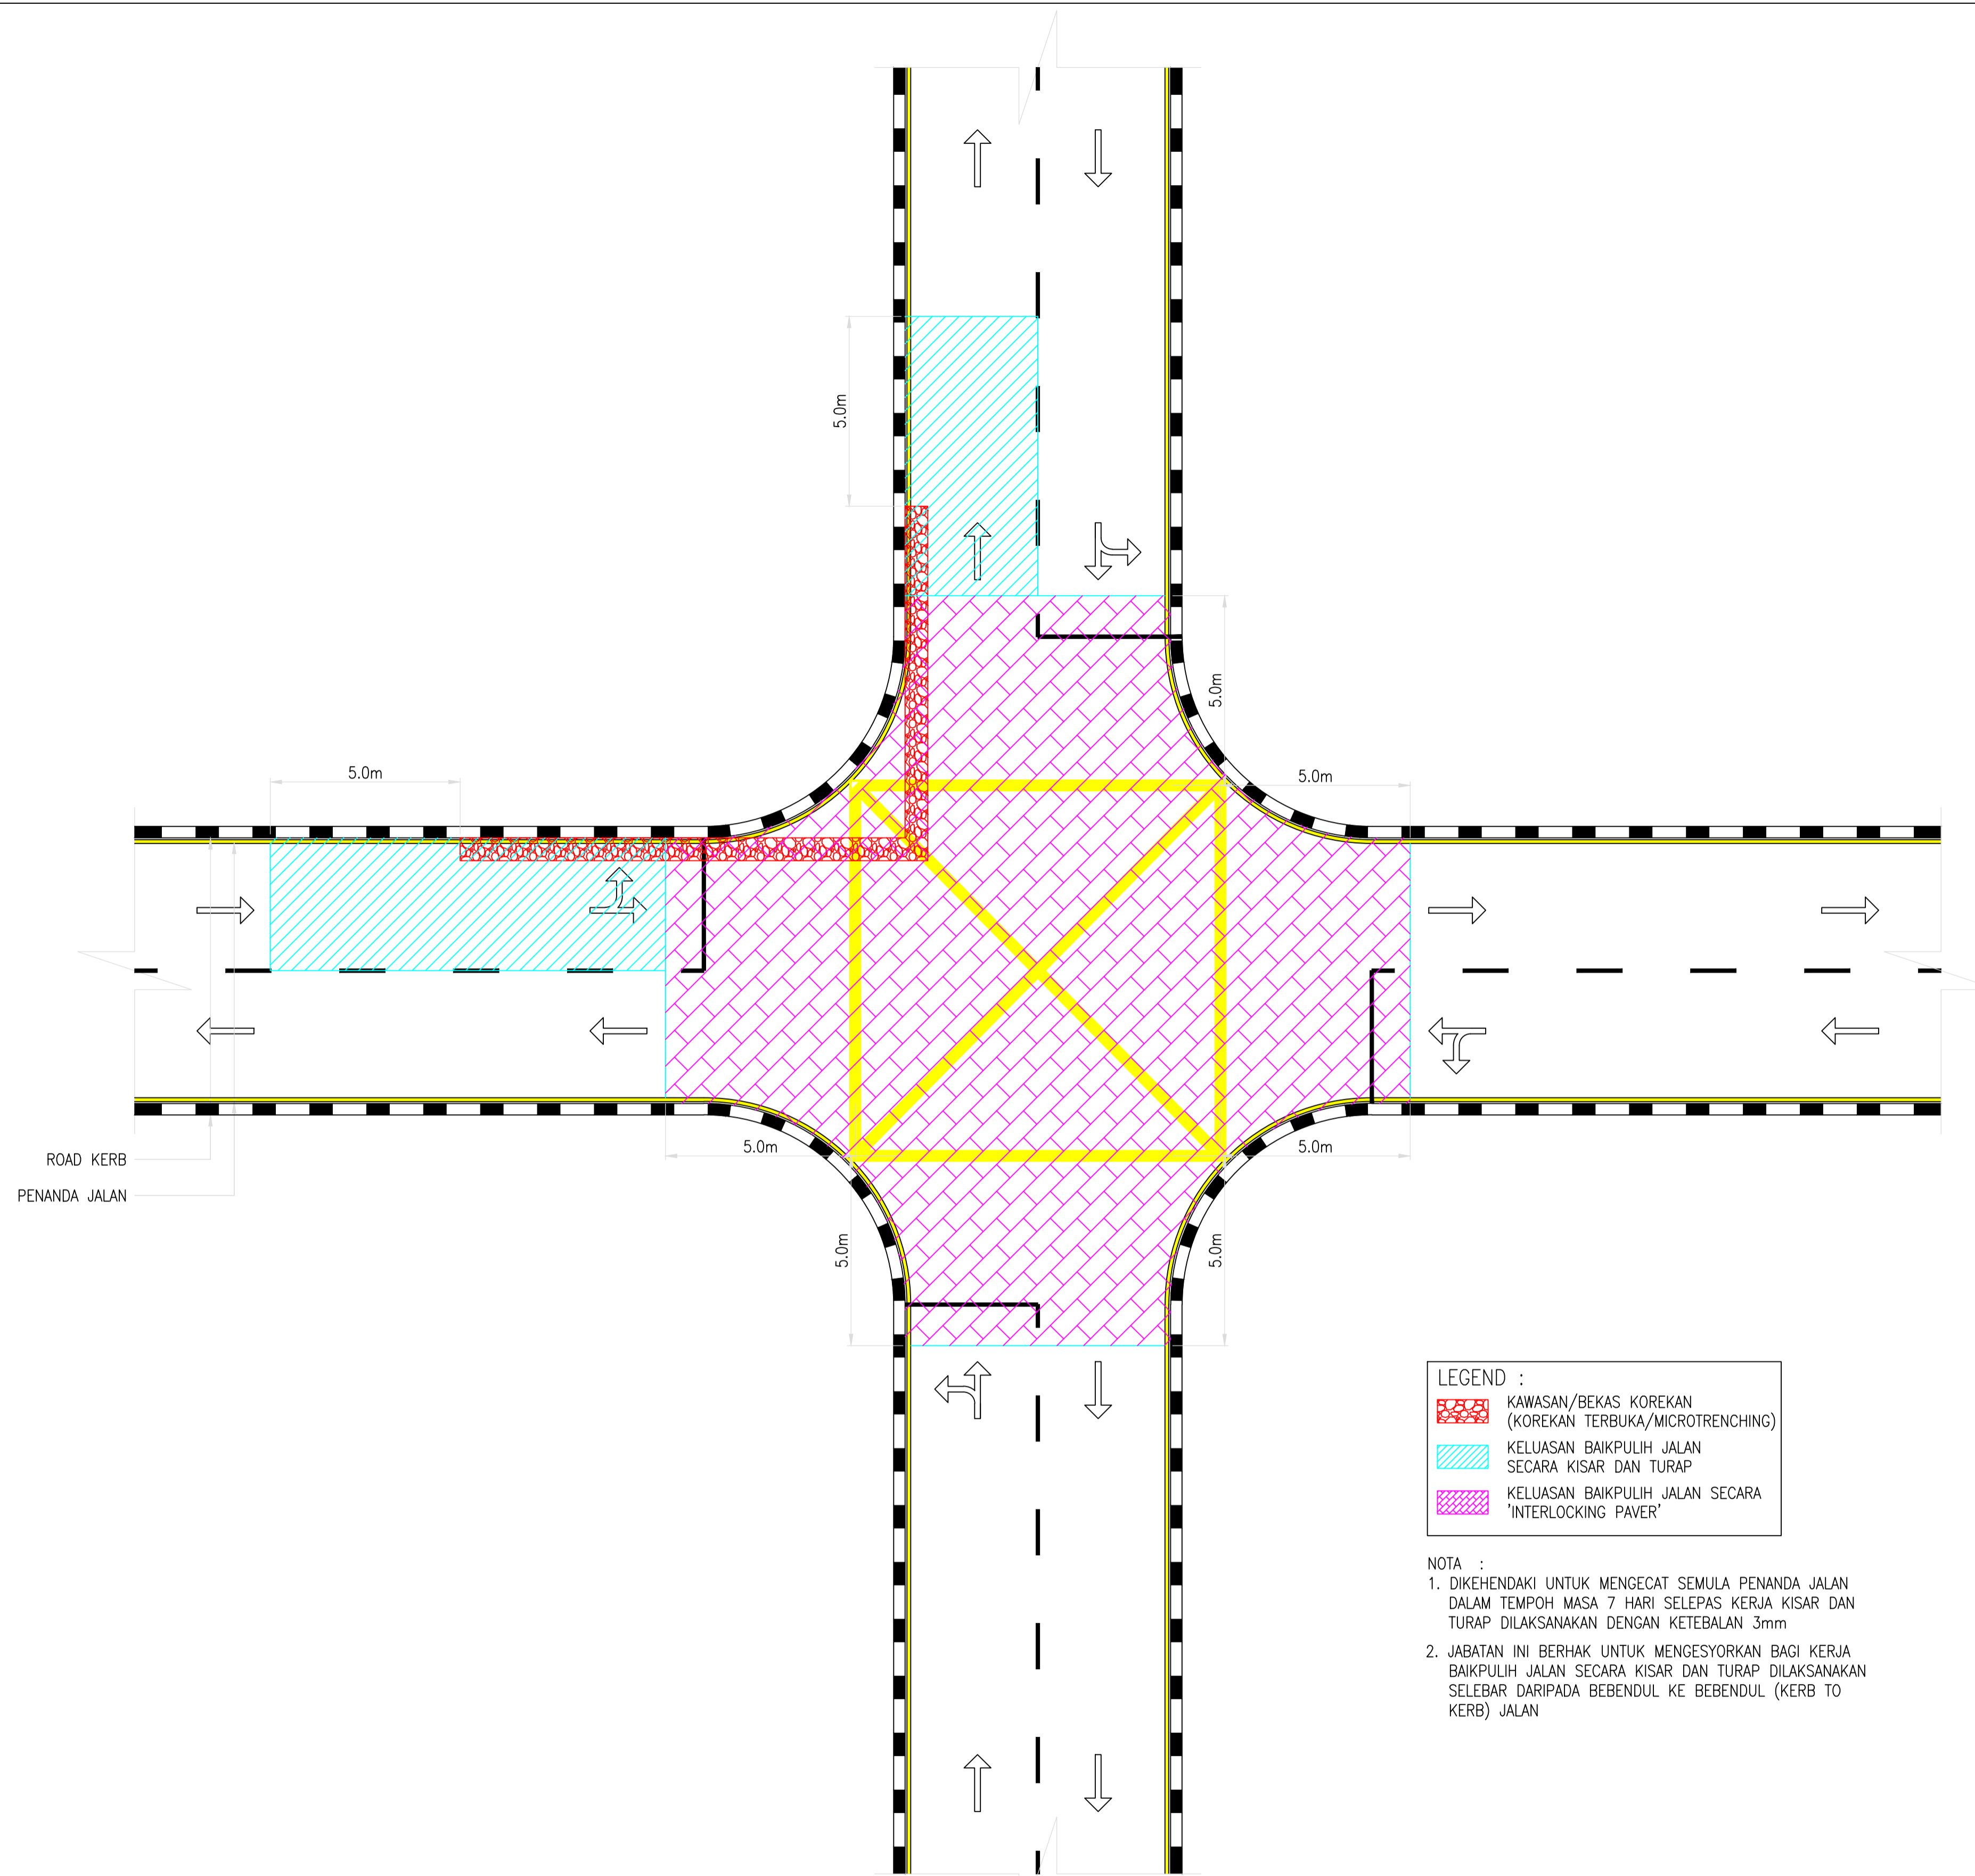


- LEGEND :**
- KAWASAN/BEKAS KOREKAN (KOREKAN TERBUKA/MICROTRENCHING)
 - KELUASAN BAIKPULIH JALAN SECARA KISAR DAN TURAP
 - KELUASAN BAIKPULIH JALAN SECARA 'INTERLOCKING PAVER'

- NOTA :**
1. DIKEHENDAKI UNTUK MENGECAT SEMULA PENANDA JALAN DALAM TEMPOM MASA 7 HARI SELEPAS KERJA KISAR DAN TURAP DILAKSANAKAN DENGAN KETEBALAN 3mm
 2. JABATAN INI BERHAK UNTUK MENGESYORKAN BAGI KERJA BAIKPULIH JALAN SECARA KISAR DAN TURAP DILAKSANAKAN SELEBAR DARIPADA BEBENDUL KE BEBENDUL (KERB TO KERB) JALAN

KES 1 : KOREKAN DI PERSIMPANGAN

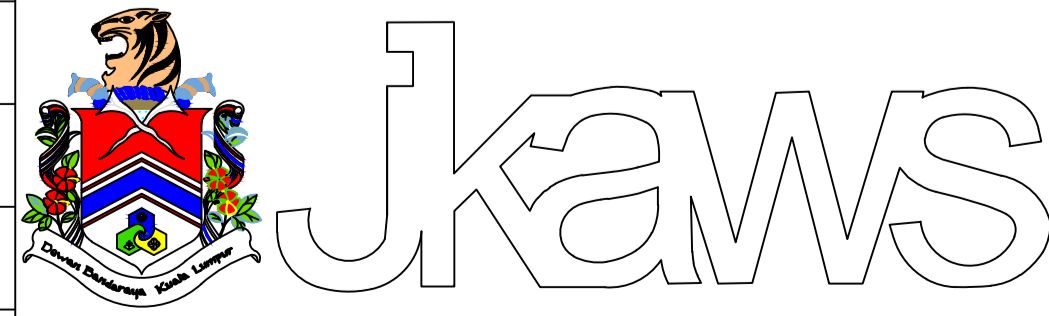
Skala : N.T.S	 JABATAN KEJURUTERAAN AWAM DAN SALIRAN DEWAN BANDARAYA KUALA LUMPUR	Tajuk Lukisan : LAMPIRAN PKU-3: PENENTUAN KADAR CAJ DAN KAEDAH BAIKPULIH JALAN	No. Lukisan : JKAWS/UPU/KISAR&TURAP		Ir. RUSNIDA BINTI TALIB TIMBALAN PENGARAH (UNIT PERMIT UTILITI) JABATAN KEJURUTERAAN AWAM & SALIRAN DEWAN BANDARAYA KUALA LUMPUR	Ir. AZLI SHAH BIN ALI BASHAH ^{AMW} TIMBALAN PENGARAH KANAN (AWAM) JABATAN KEJURUTERAAN AWAM & SALIRAN DEWAN BANDARAYA KUALA LUMPUR	MOHAMAD YASIN BIN JAMALUDIN PENGARAH JABATAN KEJURUTERAAN AWAM & SALIRAN DEWAN BANDARAYA KUALA LUMPUR
Dilukis/Disediakan: MFMA			No. Helaian : 07	Jumlah Helaian : 10			
Disemak: MHR							
Diperiksa : ZZA							
Tarikh : Januari 2021							

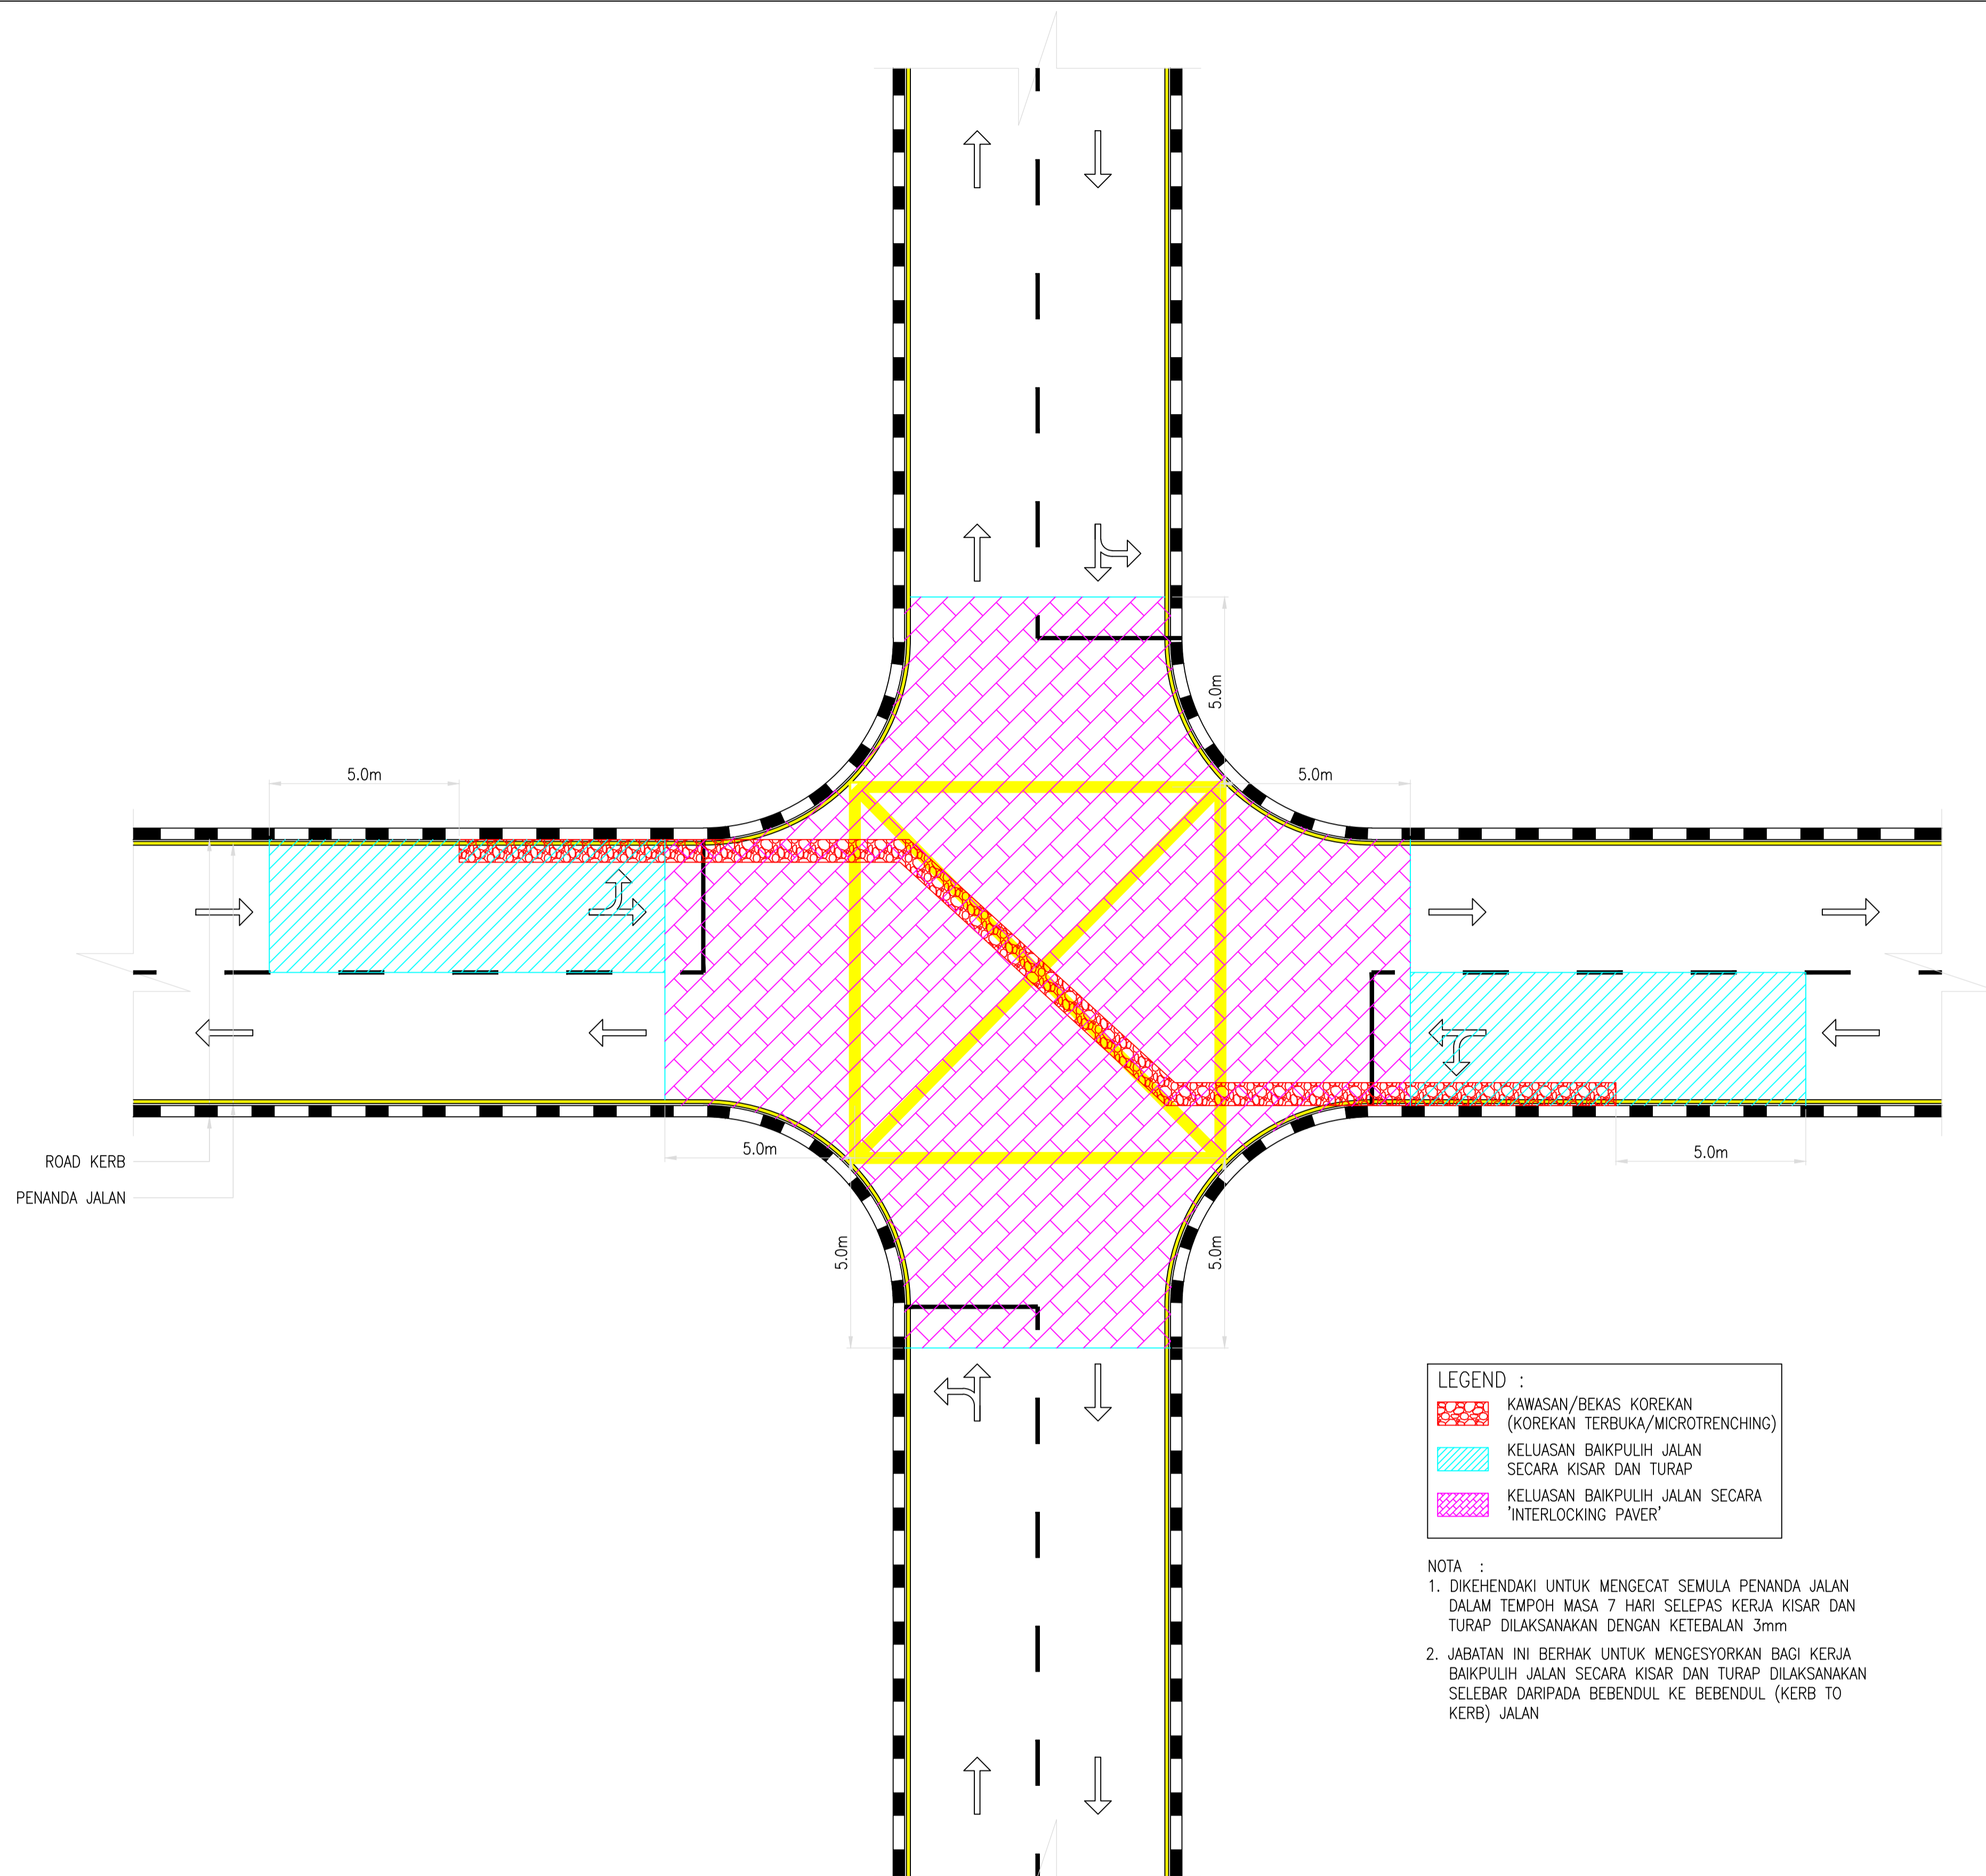


- LEGEND :**
- KAWASAN/BEKAS KOREKAN (KOREKAN TERBUKA/MICROTRENCHING)
 - KELUASAN BAIKPULIH JALAN SECARA KISAR DAN TURAP
 - KELUASAN BAIKPULIH JALAN SECARA INTERLOCKING PAVER

- NOTA :**
1. DIKEHENDAKI UNTUK MENGECAT SEMULA PENANDA JALAN DALAM TEMPOH MASA 7 HARI SELEPAS KERJA KISAR DAN TURAP DILAKSANAKAN DENGAN KETEBALAN 3mm
 2. JABATAN INI BERHAK UNTUK MENGESEYORKAN BAGI KERJA BAIKPULIH JALAN SECARA KISAR DAN TURAP DILAKSANAKAN SELEBAR DARIPADA BEBENDUL KE BEBENDUL (KERB TO KERB) JALAN

KES 1a : KOREKAN DI PERSIMPANGAN

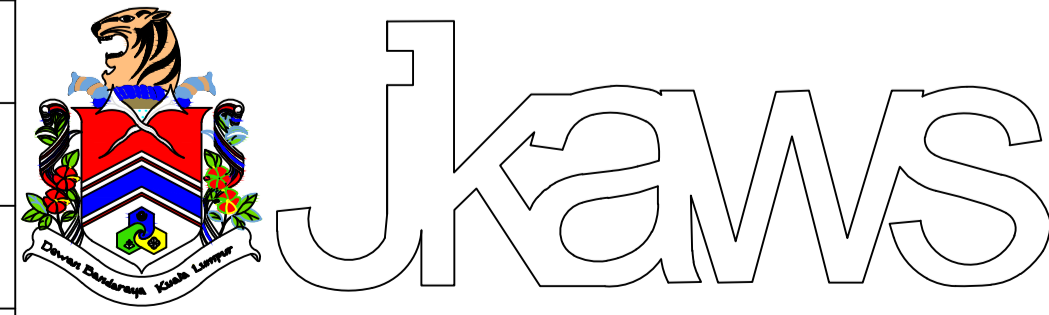
Skala : N.T.S	 <p>JABATAN KEJURUTERAAN AWAM DAN SALIRAN DEWAN BANDARAYA KUALA LUMPUR</p>	<p>Tajuk Lukisan : LAMPIRAN PKU-3: PENENTUAN KADAR CAJ DAN KAEDAH BAIKPULIH JALAN</p>	No. Lukisan :		<p>Ir. RUSNIDA BINTI TALIB TIMBALAN PENGARAH (UNIT PERMIT UTILITI) JABATAN KEJURUTERAAN AWAM & SALIRAN DEWAN BANDARAYA KUALA LUMPUR</p>	<p>Ir. AZLI SHAH BIN ALI BASHAH AMW TIMBALAN PENGARAH KANAN (AWAM) JABATAN KEJURUTERAAN AWAM & SALIRAN DEWAN BANDARAYA KUALA LUMPUR</p>	<p>MOHAMAD YASIN BIN JAMALUDIN PENGARAH JABATAN KEJURUTERAAN AWAM & SALIRAN DEWAN BANDARAYA KUALA LUMPUR</p>
Dilukis/Disediakan: MFMA			JKAWS/UPU/KISAR&TURAP				
Disemak: MHR			No. Helaian :	Jumlah Helaian :			
Diperiksa : ZZA			08	10			
Tarikh : Januari 2021							


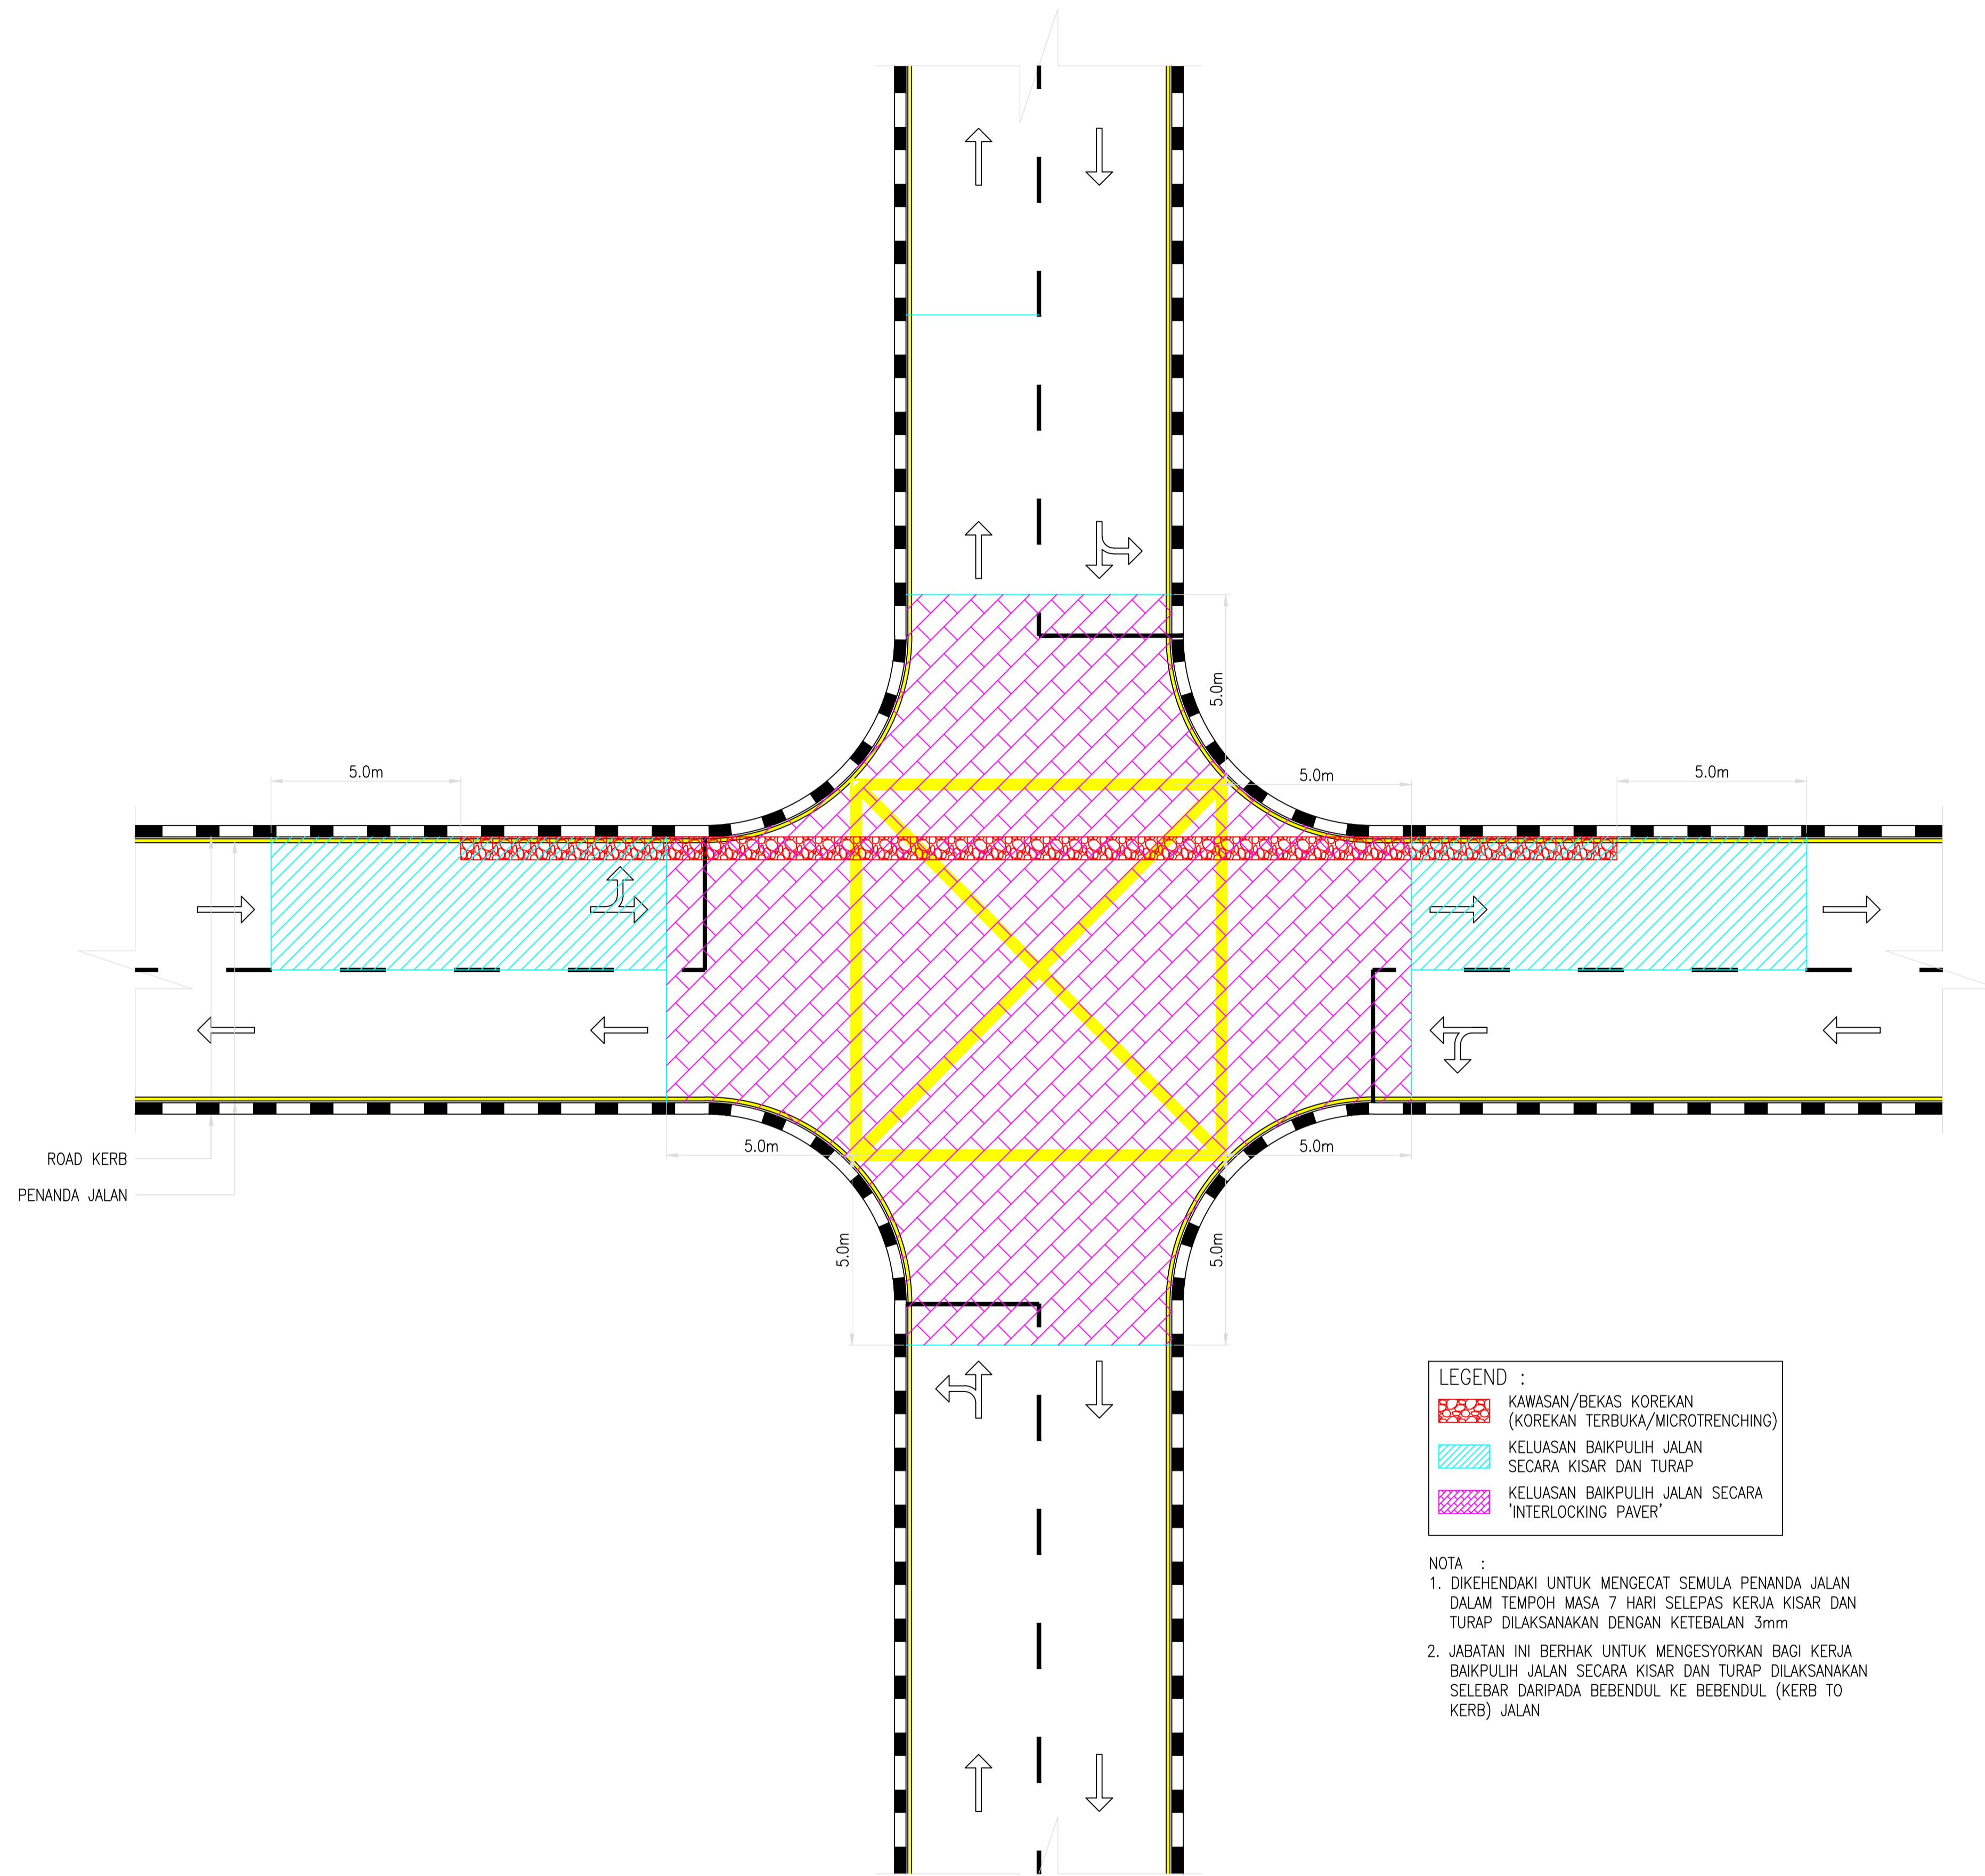


- LEGEND :**
- KAWASAN/BEKAS KOREKAN (KOREKAN TERBUKA/MICROTRENCHING)
 - KELUASAN BAIKPULIH JALAN SECARA KISAR DAN TURAP
 - KELUASAN BAIKPULIH JALAN SECARA 'INTERLOCKING PAVER'

- NOTA :**
1. DIKEHENDAKI UNTUK MENGECAT SEMULA PENANDA JALAN DALAM TEMPOH MASA 7 HARI SELEPAS KERJA KISAR DAN TURAP DILAKSANAKAN DENGAN KETEBALAN 3mm
 2. JABATAN INI BERHAK UNTUK MENGESYORKAN BAGI KERJA BAIKPULIH JALAN SECARA KISAR DAN TURAP DILAKSANAKAN SELEBAR DARIPADA BEBENDUL KE BEBENDUL (KERB TO KERB) JALAN

KES 1b : KOREKAN DI PERSIMPANGAN

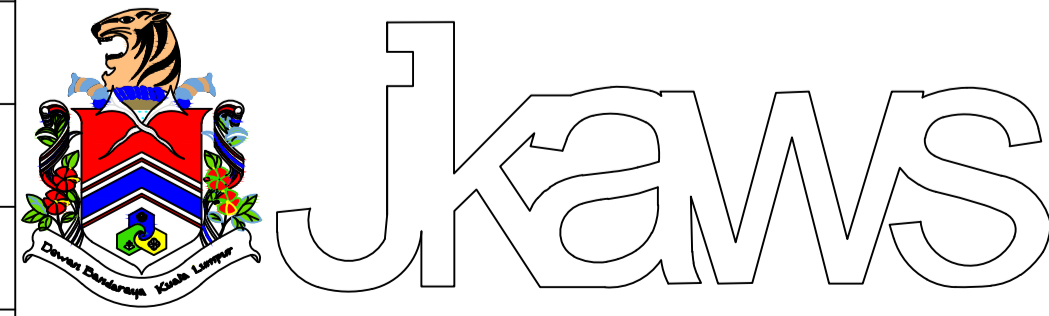Skala : N.T.S	 JABATAN KEJURUTERAAN AWAM DAN SALIRAN DEWAN BANDARAYA KUALA LUMPUR	Tajuk Lukisan : LAMPIRAN PKU-3: PENENTUAN KADAR CAJ DAN KAEDAH BAIKPULIH JALAN	No. Lukisan : JKAWS/UPU/KISAR&TURAP				
Dilukis/Disediakan: MFMA			No. Helaiian : 09	Jumlah Helaiian : 10			
Disemak: MHR			Ir. RUSNIDA BINTI TALIB TIMBALAN PENGARAH (UNIT PERMIT UTILITI) JABATAN KEJURUTERAAN AWAM & SALIRAN DEWAN BANDARAYA KUALA LUMPUR				Ir. AZLI SHAH BIN ALI BASHAH ^{AMW} TIMBALAN PENGARAH KANAN (AWAM) JABATAN KEJURUTERAAN AWAM & SALIRAN DEWAN BANDARAYA KUALA LUMPUR
Diperiksa : ZZA							MOHAMAD YASIN BIN JAMALUDIN PENGARAH JABATAN KEJURUTERAAN AWAM & SALIRAN DEWAN BANDARAYA KUALA LUMPUR
Tarikh : Januari 2021							

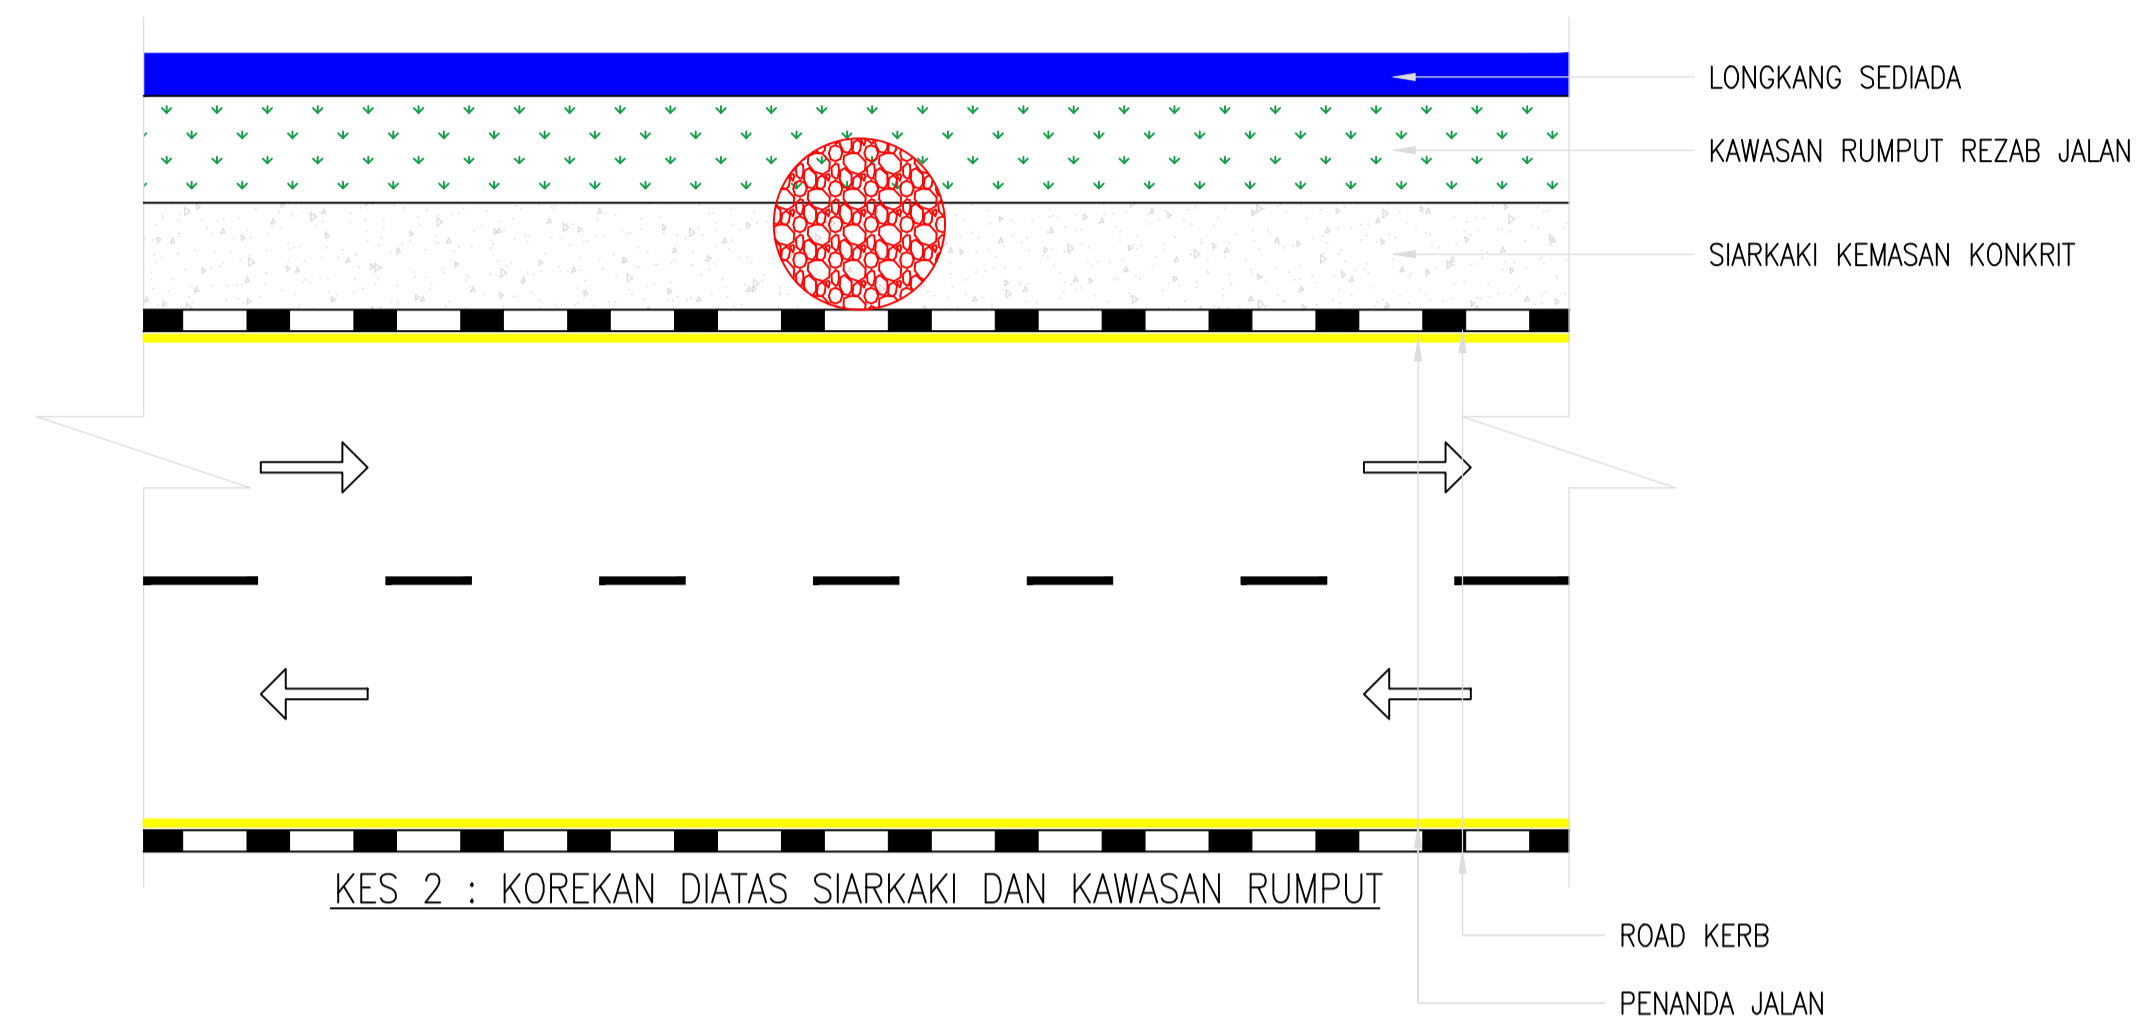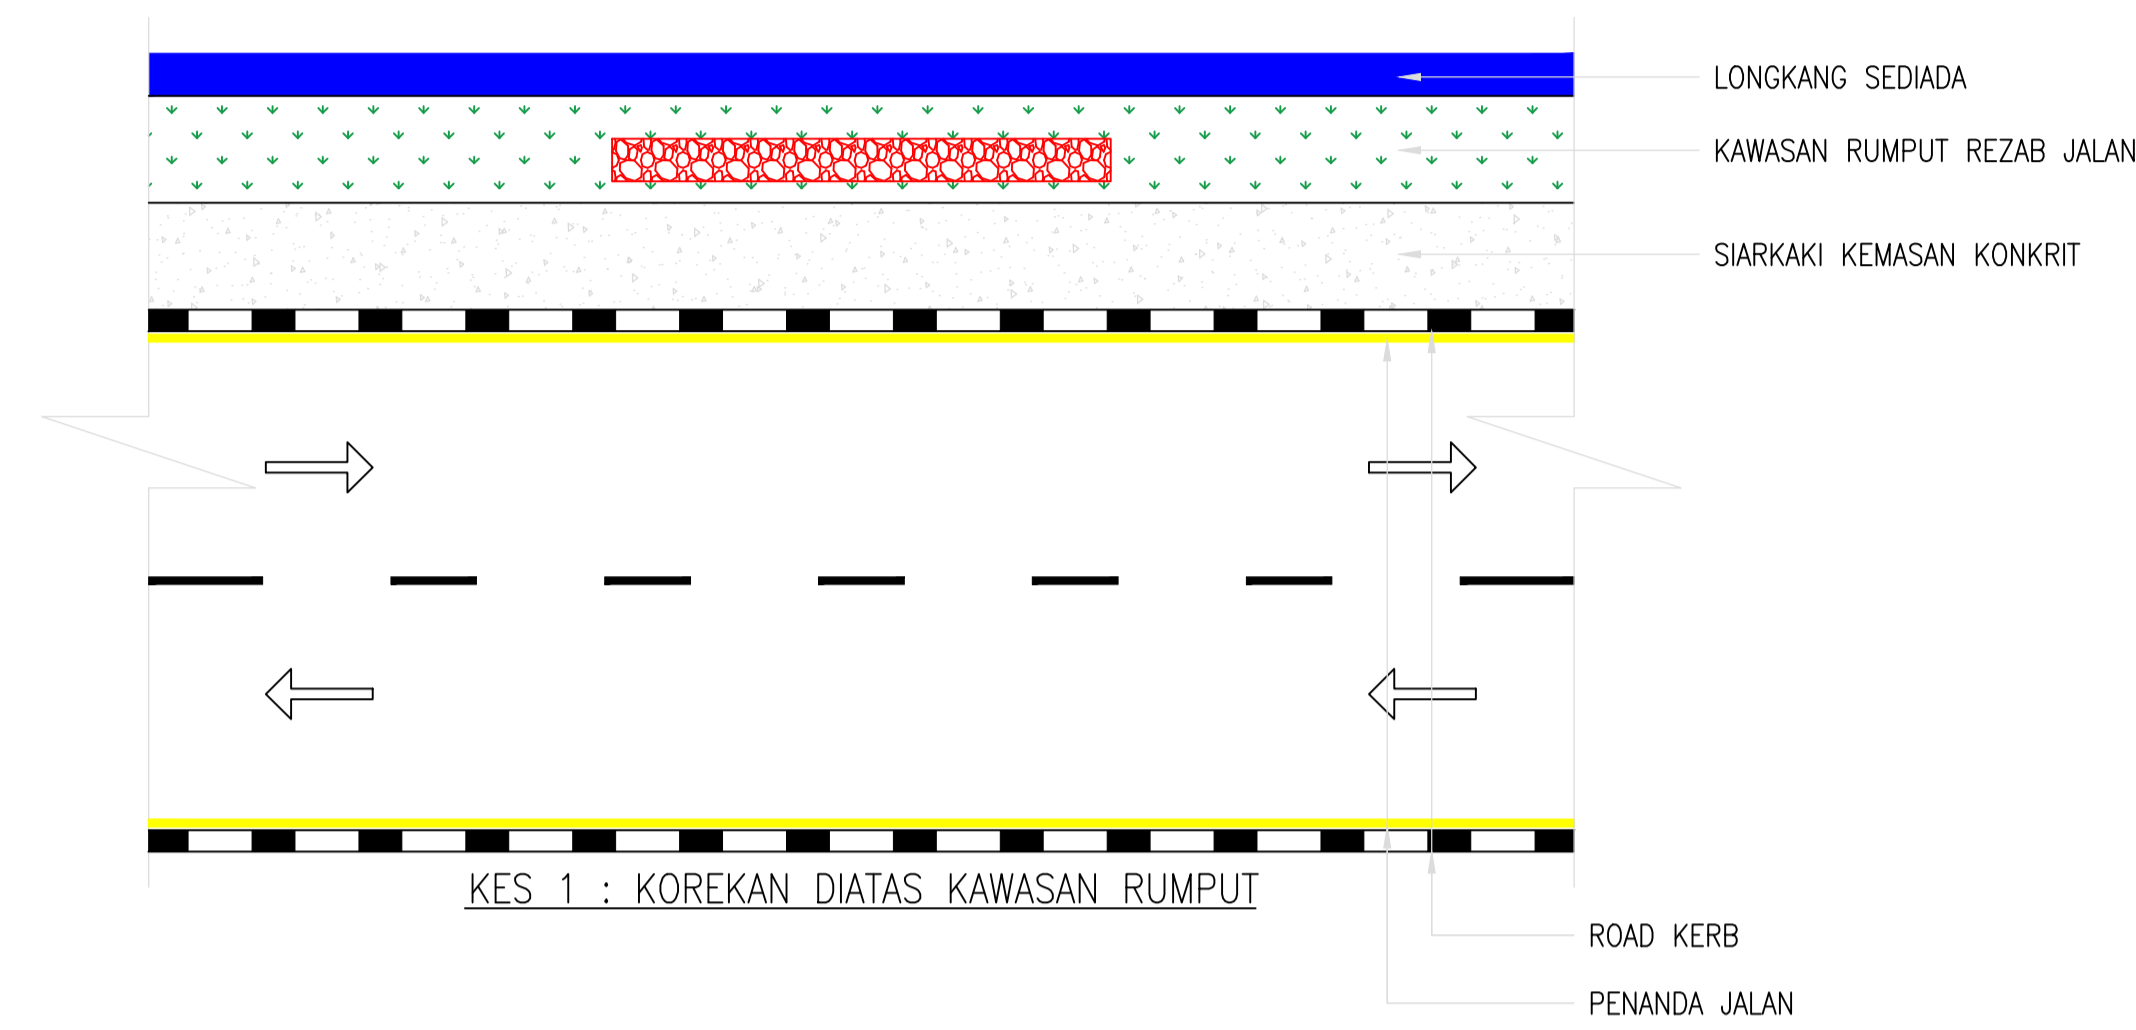

LEGEND :

	KAWASAN/BEKAS KOREKAN
	KELUASAN BAIKPULIH KAWASAN RUMPUT SECARA 'CLOSE TURF' SEPERTI BAHAN SEDIADA DITAPAK
	KELUASAN BAIKPULIH KAWASAN SIARKAKI DENGAN KEMASAN 'CONCRETE BROOM FINISH'

Skala : N.T.S
 Dilukis/Disediakan: MFMA
 Disemak: MHR
 Diperiksa : ZZA
 Tarikh : Januari 2021



Tajuk Lukisan :
 LAMPIRAN PKU-3: PENENTUAN KADAR CAJ DAN KAEDAH BAIKPULIH JALAN

No. Lukisan : JKAWS/UPU/KISAR&TURAP	
No. Helaian : 10	Jumlah Helaian : 10

Ir. RUSNIDA BINTI TALIB
 TIMBALAN PENGARAH (UNIT PERMIT UTILITI)
 JABATAN KEJURUTERAAN AWAM & SALIRAN
 DEWAN BANDARAYA KUALA LUMPUR

Ir. AZLI SHAH BIN ALI BASHAH AMW
 TIMBALAN PENGARAH KANAN (AWAM)
 JABATAN KEJURUTERAAN AWAM & SALIRAN
 DEWAN BANDARAYA KUALA LUMPUR

MOHAMAD YASIN BIN JAMALUDIN
 PENGARAH
 JABATAN KEJURUTERAAN AWAM & SALIRAN
 DEWAN BANDARAYA KUALA LUMPUR