
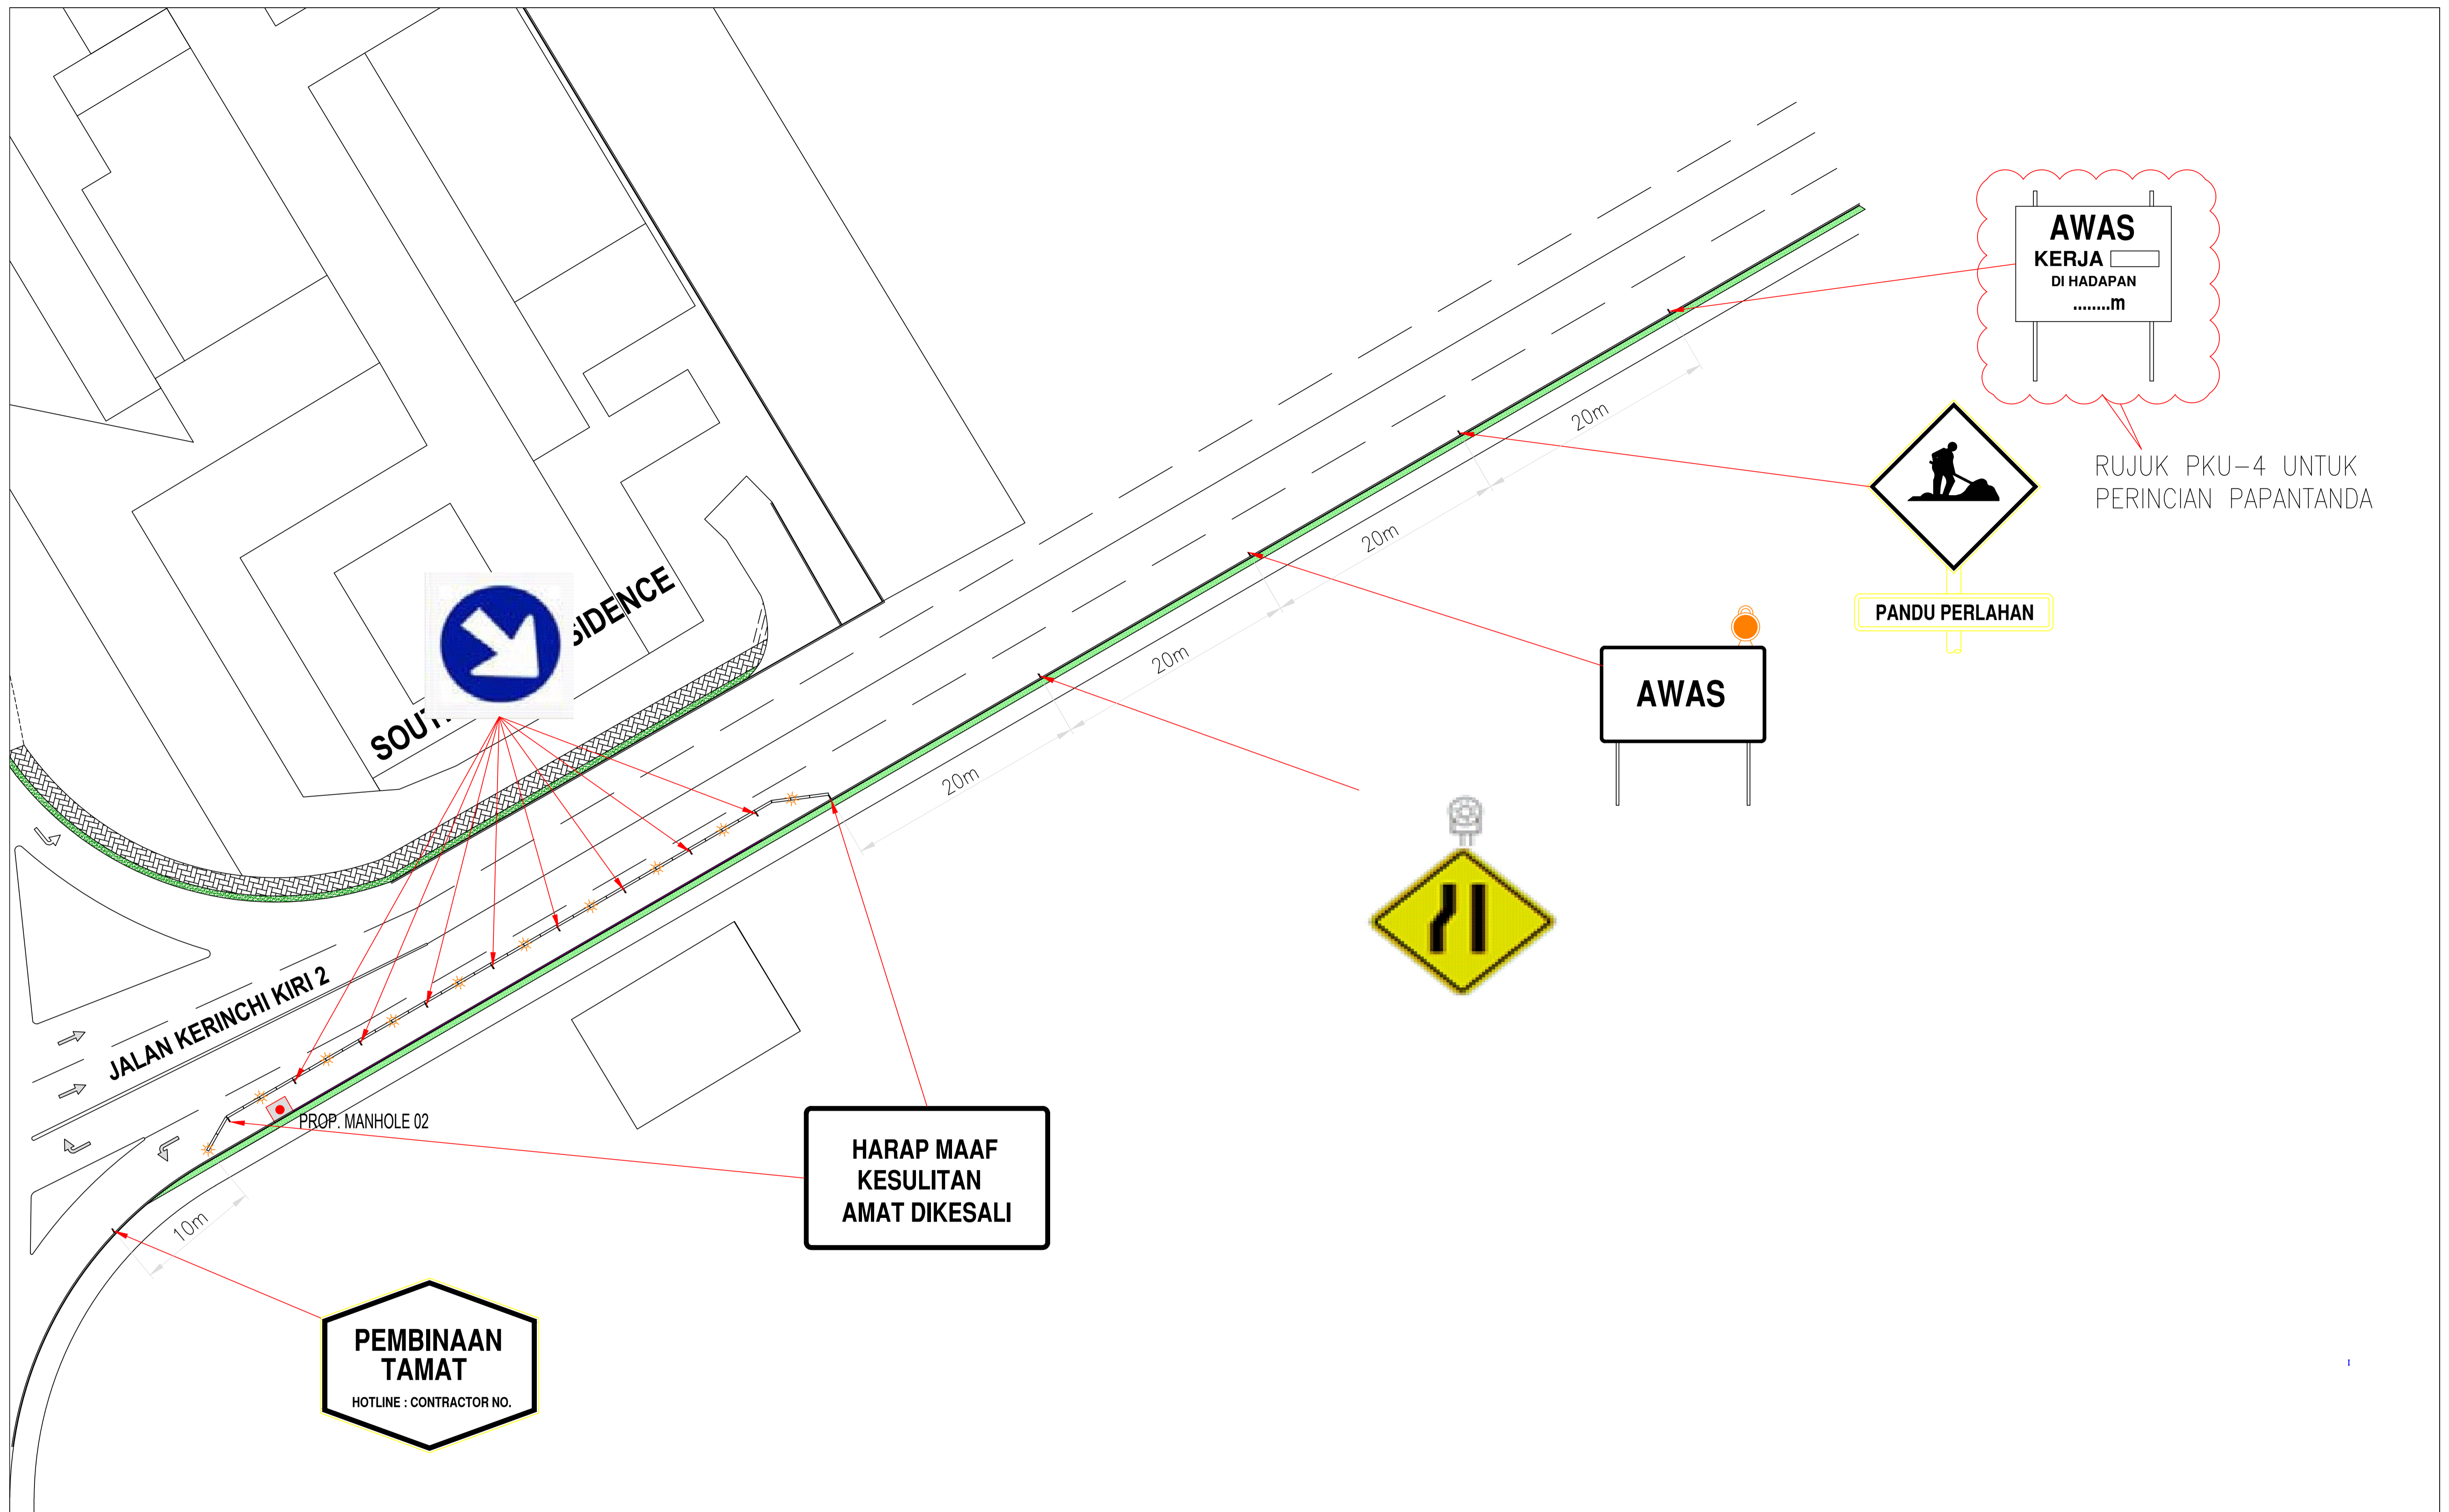


LAMPIRAN PKU-5
UNIT PERMIT UTILITI
JABATAN KEJURUTERAAN AWAM & SALIRAN
DEWAN BANDARAYA KUALA LUMPUR

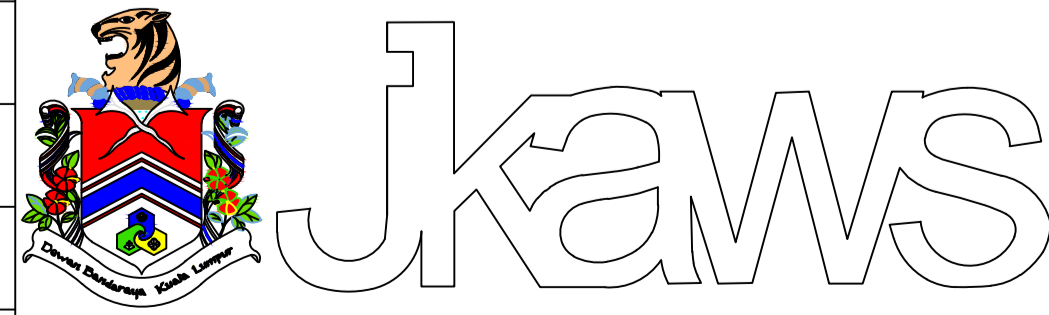

Skala : N.T.S	 <p>JABATAN KEJURUTERAAN AWAM DAN SALIRAN DEWAN BANDARAYA KUALA LUMPUR</p>	<p>Tajuk Lukisan : LAMPIRAN PKU-5: CONTOH SUSUNAN TIPIKAL TANDA AMARAN SERTA PENGURUSAN TRAFIK SEMASA MELAKUKAN KERJA DI DALAM REZAB JALAN AWAM</p>	No. Lukisan :		<p>Ir. RUSNIDA BINTI TALIB TIMBALAN PENGARAH (UNIT PERMIT UTILITI) JABATAN KEJURUTERAAN AWAM & SALIRAN DEWAN BANDARAYA KUALA LUMPUR</p>	<p>Ir. AZLI SHAH BIN ALI BASHAH AMW TIMBALAN PENGARAH KANAN (AWAM) JABATAN KEJURUTERAAN AWAM & SALIRAN DEWAN BANDARAYA KUALA LUMPUR</p>	<p>MOHAMAD YASIN BIN JAMALUDIN PENGARAH JABATAN KEJURUTERAAN AWAM & SALIRAN DEWAN BANDARAYA KUALA LUMPUR</p>
Dilukis/Disediakan: MFMA			JKAWS/UPU/TMP				
Disemak: MHR			No. Helaian :	Jumlah Helaian :			
Diperiksa : ZZA			01	10			
Tarikh : Januari 2021							